

Datum
2026-01-05Referens
Dnr SBN/2025:1104**Samhällsbyggnadsförvaltningen**Storgatan 15, 335 30 Gnosjö
Sara Nilsson, 0370-331055
Sara.Nilsson@gnosjo.se/AdressatNamn/
/AdressatAdress/
/AdressatPostadress/**Remiss till berörda grannar/sakägare**

Personuppgifter registreras i Gnosjö kommuns administrativa system Lex och Comprima för att vi ska kunna utföra en arbetsuppgift i samband med myndighetsutövning. Vi hanterar dina personuppgifter med stöd av Plan- och bygglagen. Personuppgifterna hanteras i enlighet med bestämmelserna i dataskyddsförordningen (GDPR). För ytterligare information om hur Gnosjö kommun arbetar med behandling av personuppgifter, se www.gnosjo.se.

M. JOHANSSON & SÖNER AB, Hemvärnsvägen 8, 33532 Gnosjö har till Samhällsbyggnadsförvaltningen kommit in med ansökan om:

Bygglov för tillbyggnad av industri på fastigheten Töllstorp 1:583 - BBR.
Handlingar bifogas.

Med anledning av att ansökan avviker från detaljplanen, ska samhällsbyggnadsnämnden ge berörda grannar/sakägare tillfälle att ta del av ansökningshandlingarna för eventuella synpunkter. **Om ni har hyresgäster, vänligen underrätta dessa.**


Om ni önskar yttra er ska synpunkter vara samhällsbyggnadsnämnden tillhanda senast den 28 januari 2026 till Gnosjö kommun, Samhällsbyggnadsnämnden, 335 80 Gnosjö eller via e-post, samhallsbyggnadsnamnd@gnosjo.se.

Beslut kommer att fattas efter remisstidens slut.

Upplysningar lämnas av bygglovshandläggare Cornelia Johansson telefon 0370-331046 eller Ingela Hilding telefon 0370-331018.

Samhällsbyggnadsförvaltningen

Sara Nilsson
Nämndsekreterare

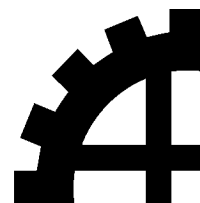

NYBYGGNADSKARTA
över

Töllstorp 1:583

Kommun	Registerområde	Areal
GNOSJÖ	GNOSJÖ	7 174 m ²

Kartan upprättad av
Anna-Lena Stensson
Mätkartingenjör

byggingenjörsbyrån

Storgatan 9A, 335 30 Gnosjö, 0370-980 05
info@byggbyrån.se www.byggbyrån.se



byggingenjörbyrån

Storatan 5A, 335 30 Gagnef, 0370-980 65
info@byggingeniorbyran.se www.byggingeniorbyran.se

UPPRÄDD NR		RITAD AV		HANDLAGARE	
25511		EJ		EJ	
DATUM		GNOSJÖ 2025-11-24			
TÖLLSTORP 1:583					
GNOSJÖ KOMMUN					
M. JOHANSSON SÖNER AB					
TILLBYGGNAD AV INDUSTRI					
NRK/SITUATIONSPLAN					
SKALA		NUMMER		REV	
A1 1:250		M00-01-01			
A3 1:500					

Fastigheten registrerad 1985 04 11

Detaljplan vunnit laga kraft 1973 05 28

0,0 Markhöjd

+0,0 Gathöjd vid tomtgräns

-BEF BYGGNAD

-NY BYGGNAD


-NY ASFALT, SE SEPARAT MARKLOV

Ledningsuppgifter	Vattengångens höjd i förbindelsepunkt	Diameter i förbindelsepunkt
Typ		
Vatten		
Dayvatten		
Spillvatten		


BESKRIVNING

- På nybyggnadskartan angivna gathöjder avses gatuplanet vid befintlig vägkant infyll tomtgräns. Gatuplanet förlägges i jämn lutning mellan angivna plushöjder.
- På nybyggnadskartan är planläget för befintliga vatten-och avloppsledningar angivet.
 - Dag-och spillvatten får ej avledas i samma ledning.
 - För gatuavloppsledning angivna plushöjder avses ledningens invändiga botten, ledningen ligger i jämn lutning mellan angivna plushöjder.
 - Källargolvet får ej läggas på lägre nivå än +.....


Mätklass	Koordinatsystem i plan	Koordinatsystem i höjd
III	SWEREF 99 13 30	RH 2000

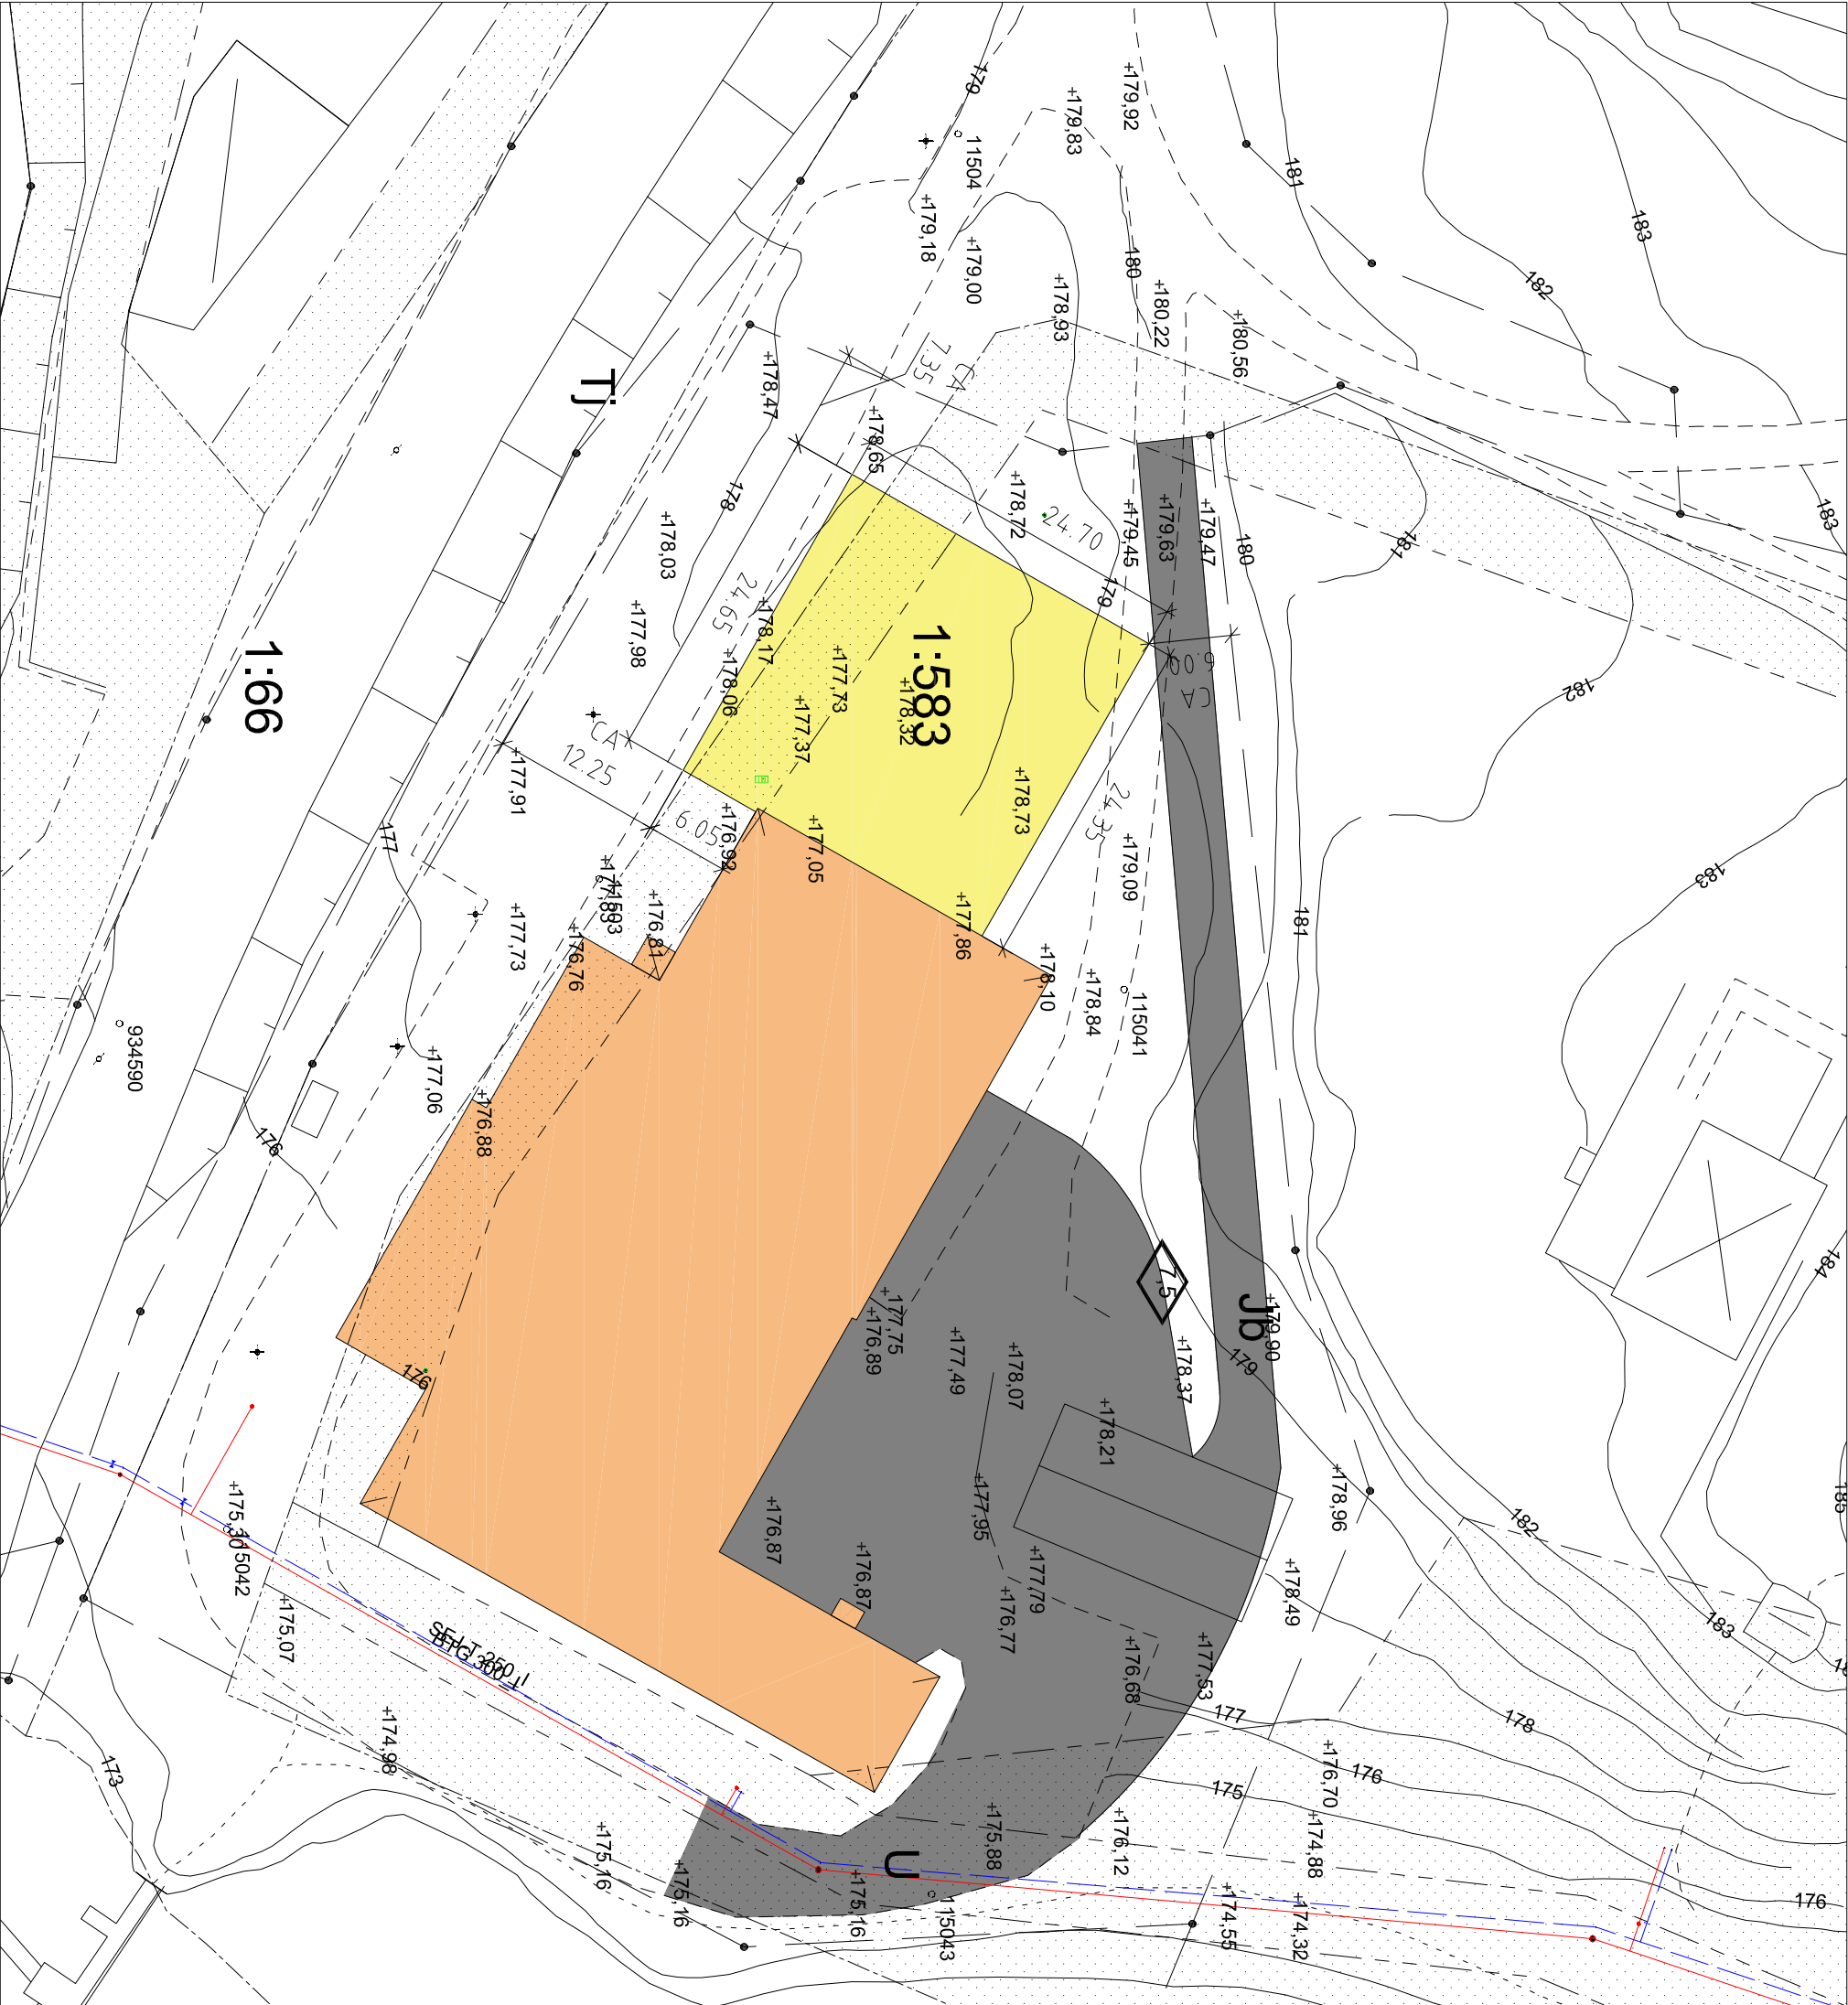


Skala 1:500 (A3)

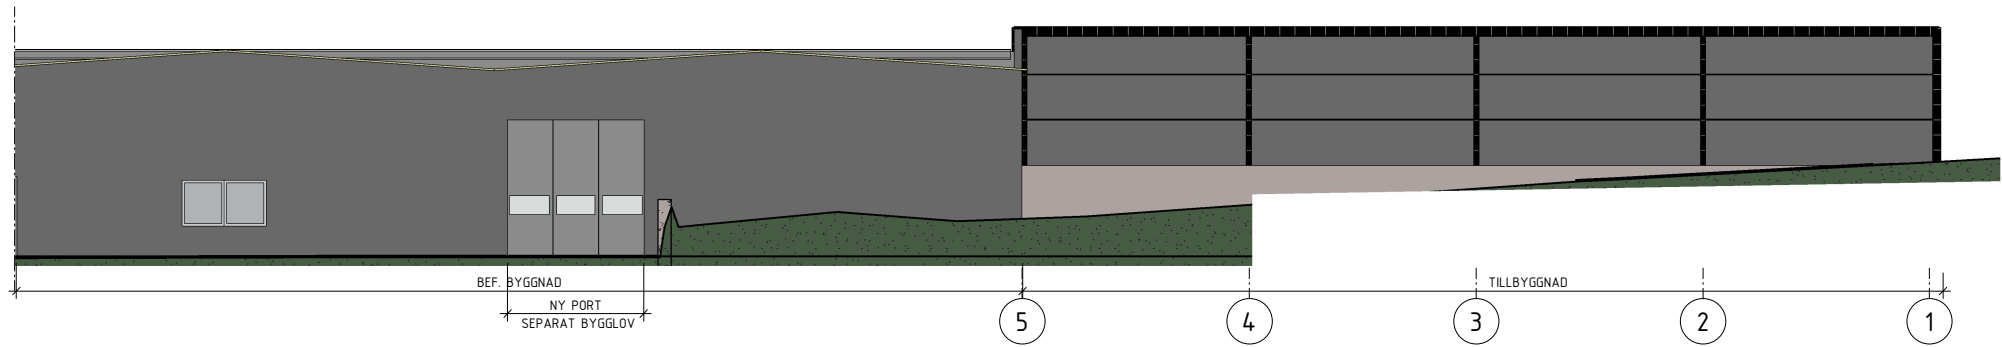


FASAD MOT NORR 1:100 (A1)

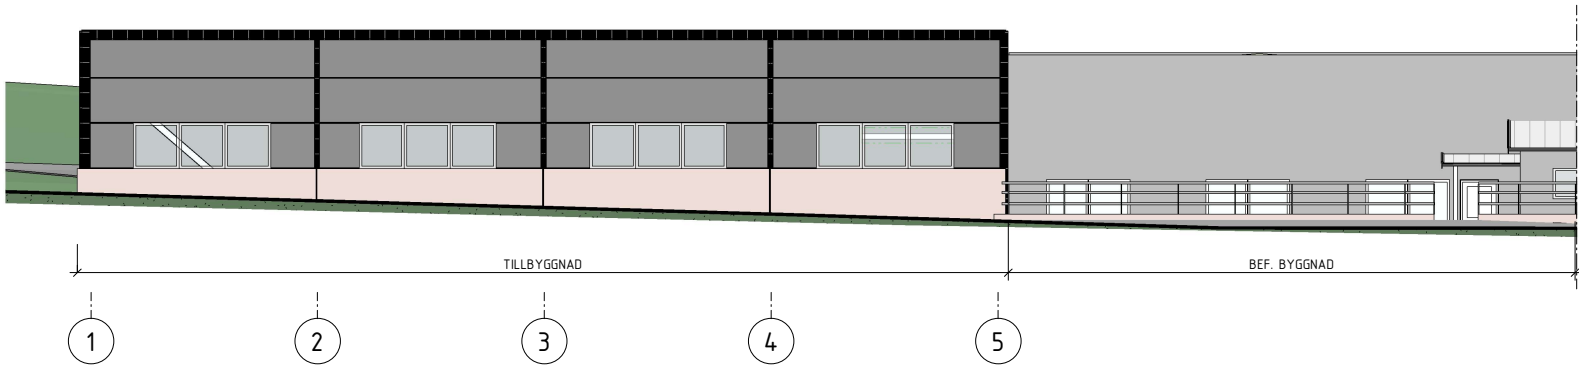

FASAD MOT SÖDER 1:100 (A1)

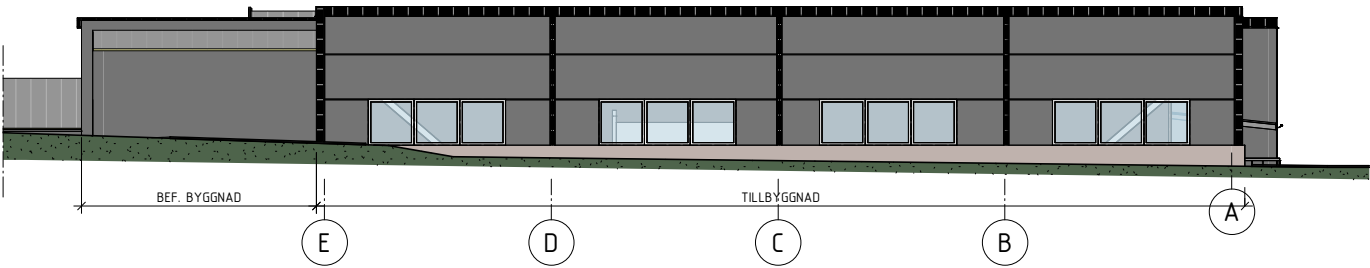

FASAD MOT VÄSTER 1:100 (A1)

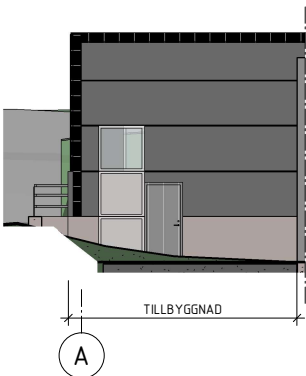

FASAD MOT ÖSTER 1:100 (A1)

Samlingshandlingen beställd av: Sara
Nilsson. (EKSNI)

BET	ÄNDRINGEN AVSER	DATUM	SIGN
BYGGLOVSHANDLING			
 byggingenjörbyrå Storgatan 9A 335 30 Gnosjö 0370-98065 www.byggbyran.se			
UPPDRAG NR 25511	RITADIKONSTR. AV EJ	HANDLAGGARE EJ	
DATUM 2025-11-24	ANSVARIG		
TÖLLSTORP 1:583 GNOSJÖ KOMMUN M. JOHANSSON SÖNER AB TILLBYGGNAD AV INDUSTRI FASADER			
SKALA A1 1:100 A3 1:200	NUMMER A-40.3-101	BET	