



Fasad mot Söder

1 : 100

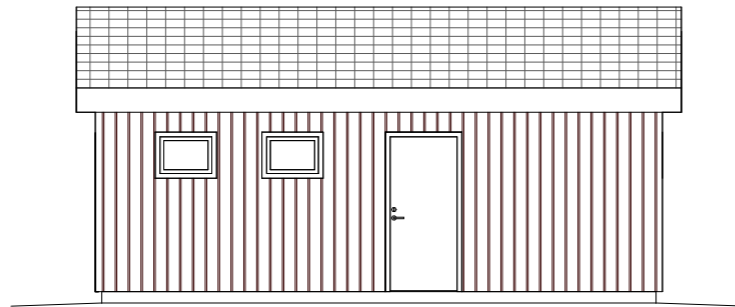


Fasad mot Öster

1 : 100

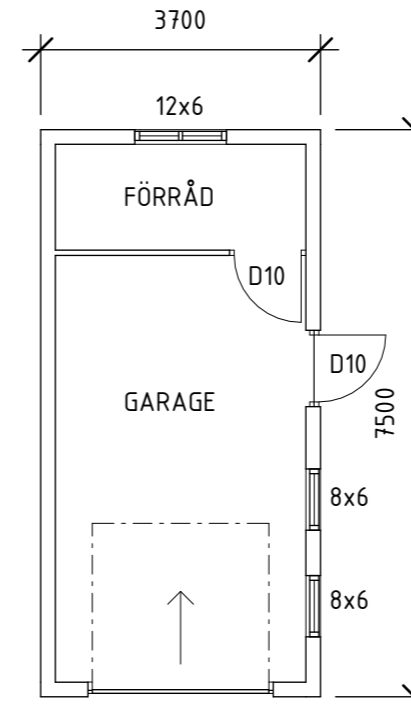


Plan 1

1 : 100

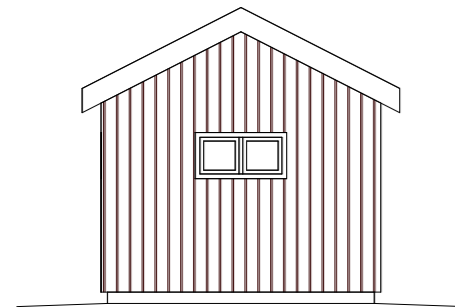


Fasad mot Norr

1 : 100

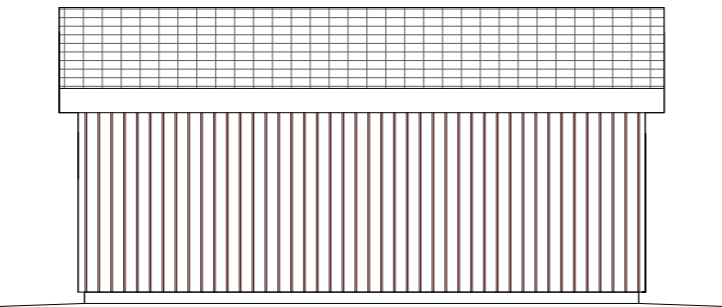

Fasad mot Väster


1 : 100

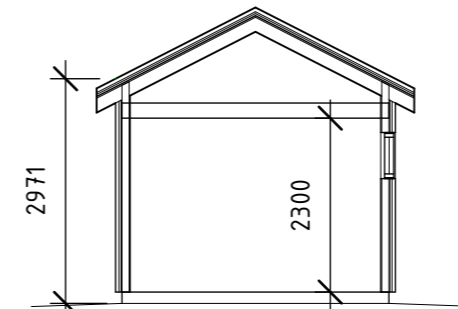

Sektion

1 : 100

BYGGLOVSHANDLING

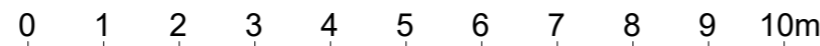

SKALA 1:100



BET		ANT	ÄNDRINGEN AVSER	SIGN	DATUM
FASTIGHETSFBETECKNING GARAGE PLAN, FASADER OCH SEKTION					
SKALA 1:100					
RITAD/KONSTR AV	HANDLÄGGARE	UPPDRAGS.NR			
ORT/DATUM	ANSVARIG	KOD/TYP/POS	RITNINGNUMMER	ÄNDR BET	
			A-40-1-002		