



FASAD STÖDMUR MARK FRAMFÖR

1 : 20

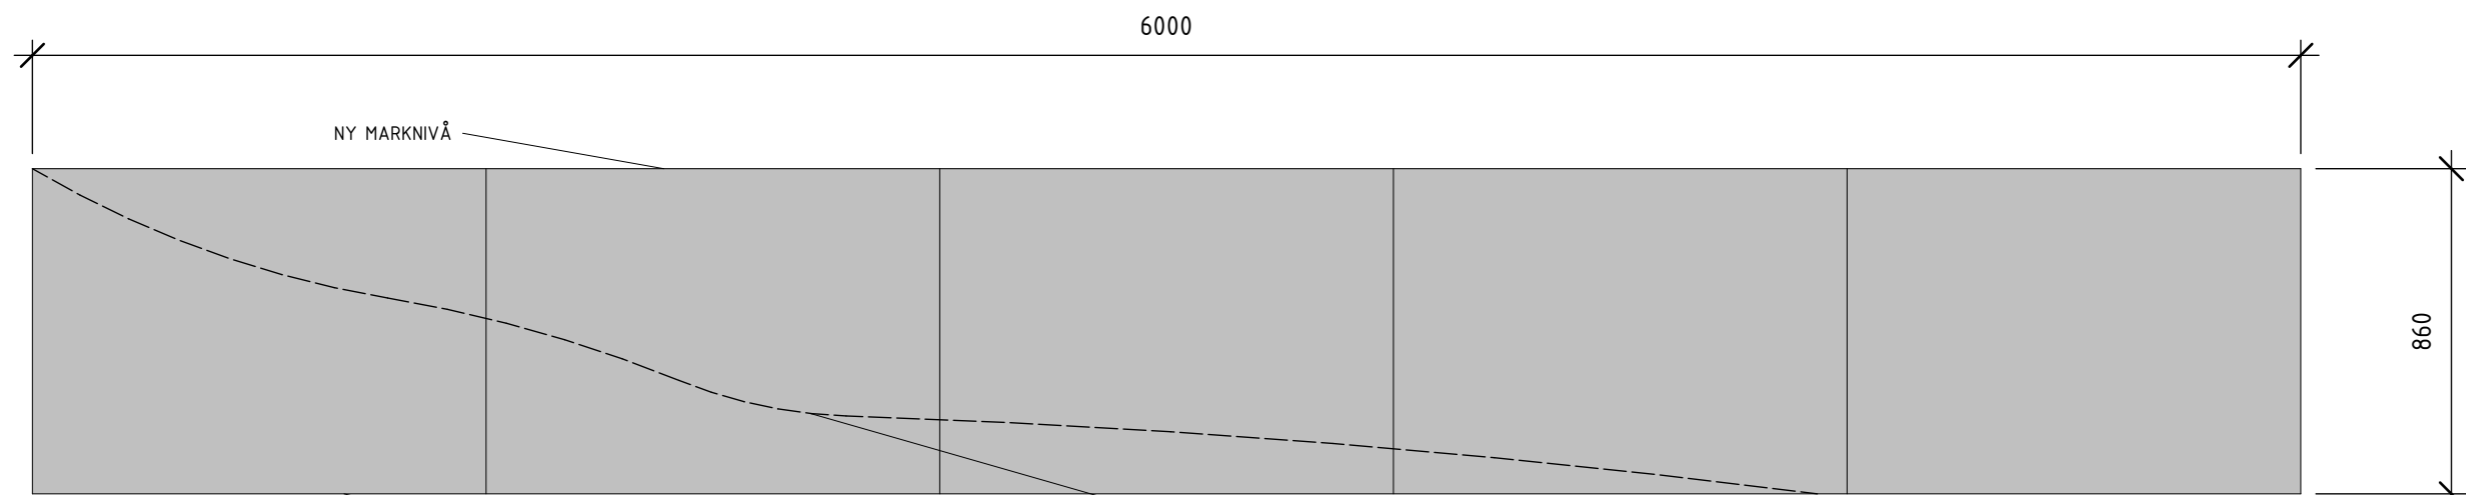


FASAD STÖDMUR

1 : 20

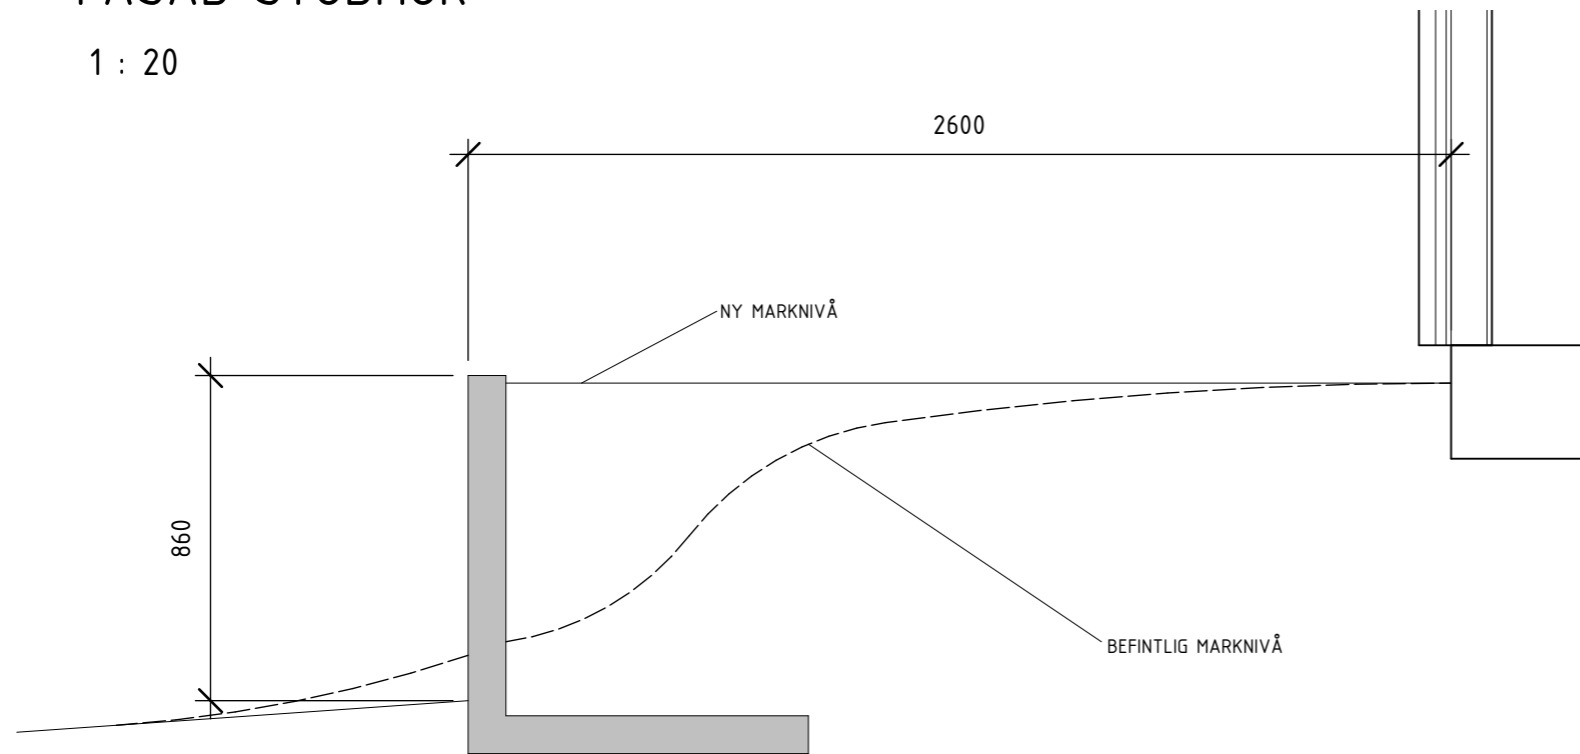

SEKTION STÖDMUR

1 : 20

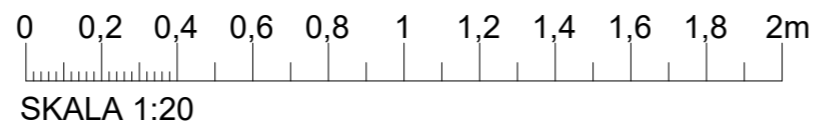

BYGGLOVSHANDLING

RITAD/KONSTR AV		HANDLÄGGARE		UPPDRAGS.NR		BET	ANT	ÄNDRINGEN AVSER	SIGN	DATUM
						FASTIGHETSBECKNING				
						STÖDMUR				
						FASADER OCH SEKTIONER SKALA 1:20				
ORT/DATUM		ANSVARIG		KOD/TYP/POS		RITNINGNUMMER			ÄNDR BET	
						A-40-1-004				