



FASAD STENMUR

1 : 20

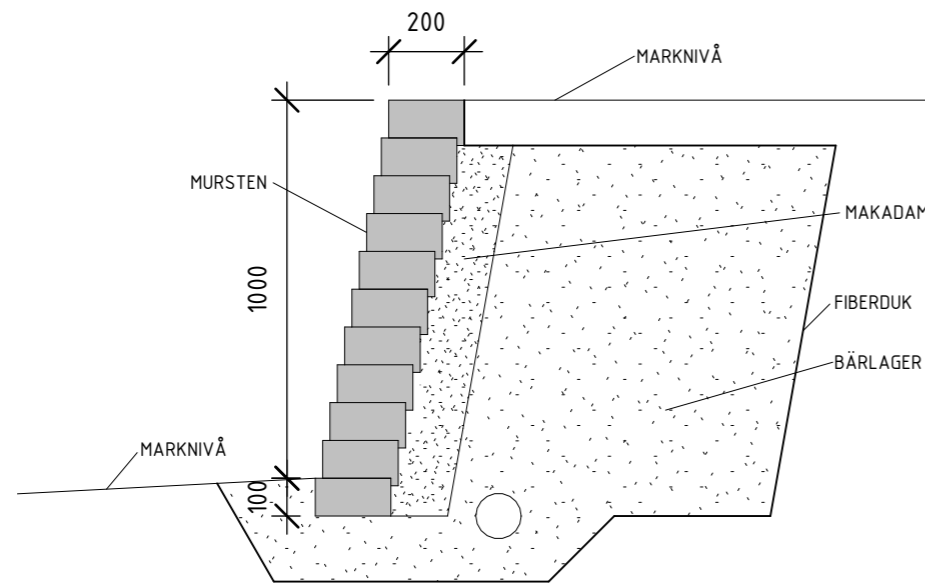

SEKTION STENMUR

1 : 20

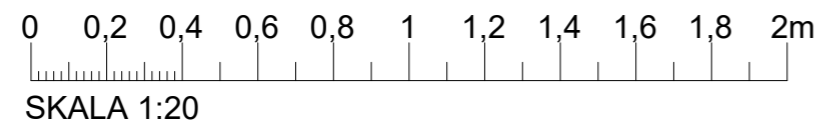

BYGGLOVSHANDLING

RITAD/KONSTR AV		HANDLÄGGARE	UPPDRAGS.NR	BET	ANT	ÄNDRINGEN AVSER	SIGN	DATUM
				FASTIGHETSBECKNING				
				STENMUR				
				FASADER OCH SEKTIONER SKALA 1:20				
ORT/DATUM		ANSVARIG		KOD/TYP/POS		RITNINGNUMMER		ÄNDR BET
						A-40-1-003		