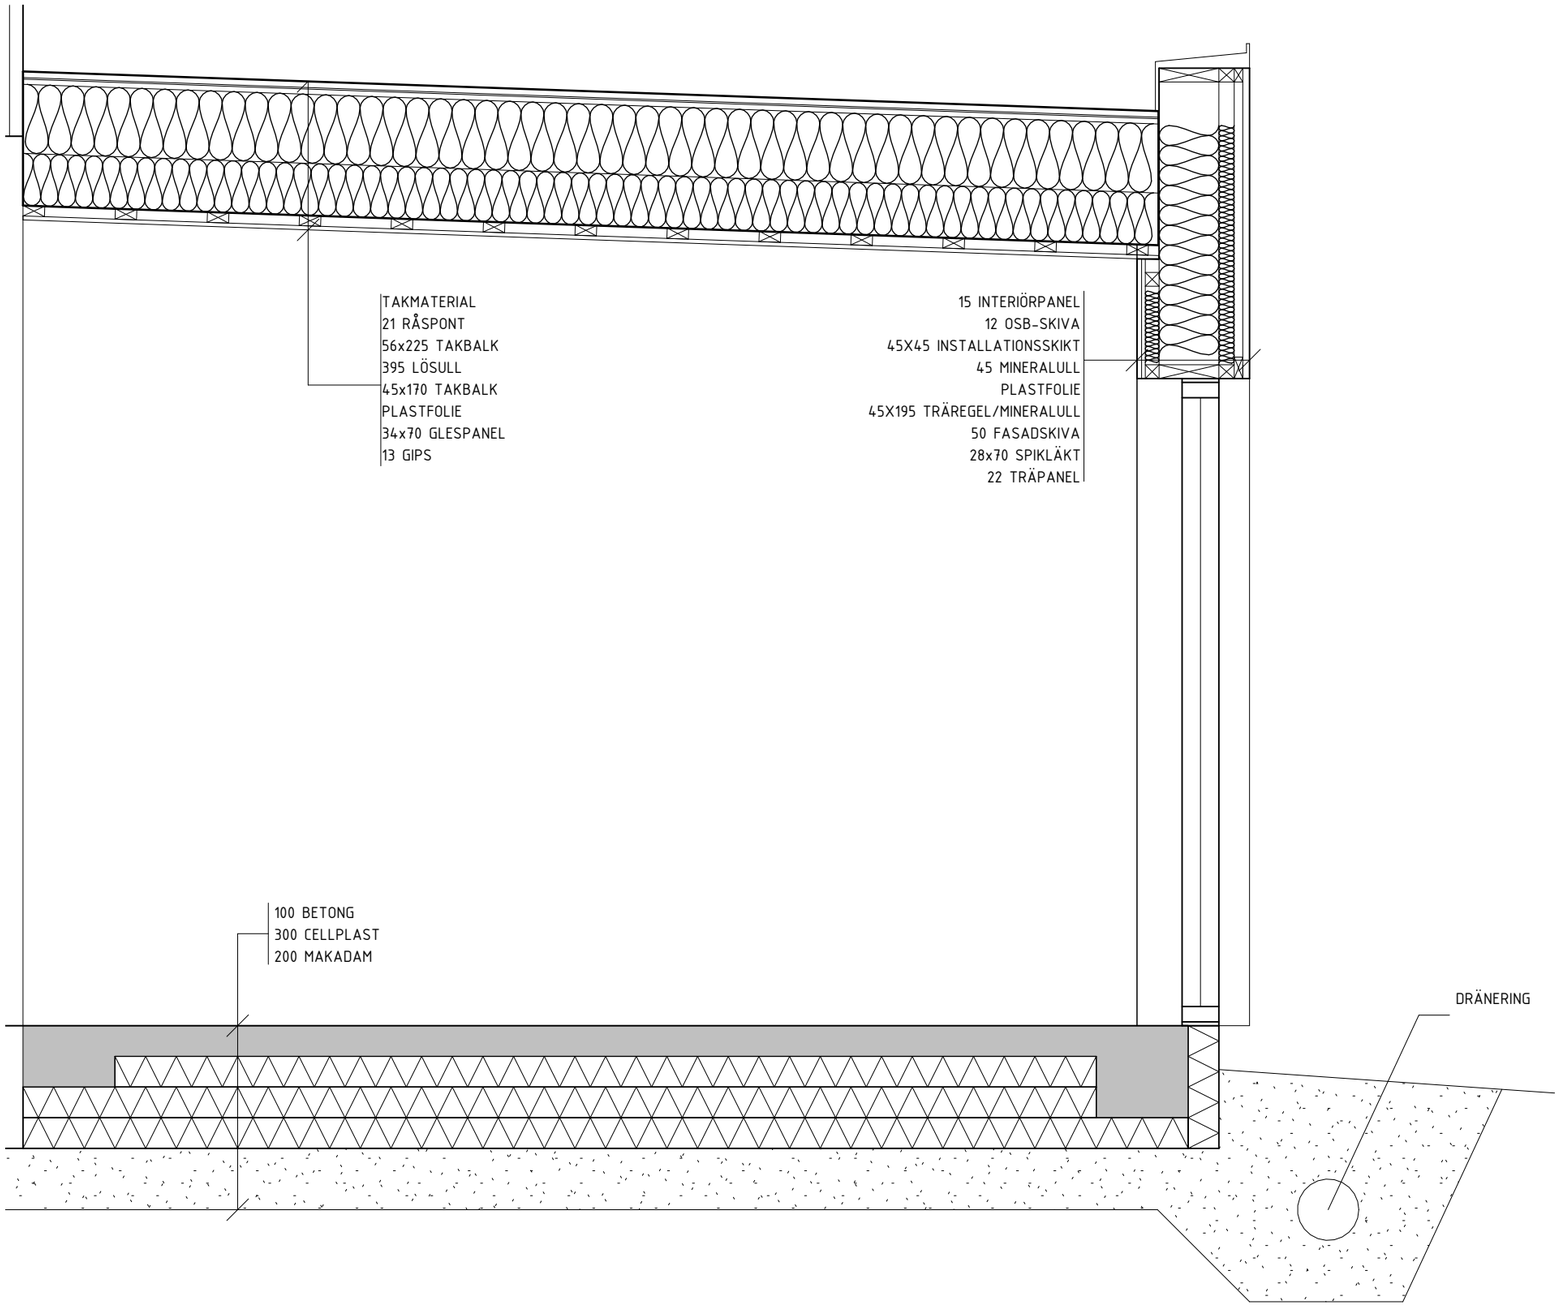

SEKTION TILLBYGGNAD

1 : 20

0 0,2 0,4 0,6 0,8 1 1,2 1,4 1,6 1,8 2m

SKALA 1:20

BYGGLOVSHANDLING

BET	ANT	ÄNDRINGEN AVSER	SIGN	DATUM

FASTIGHETSBETECKNING

TILLBYGGNAD AV VERANDA
SEKTION SKALA 1:20

RITAD/KONSTR AV	HANDLÄGGARE	UPPDRAGS.NR
ORT/DATUM	ANSVARIG	

KOD/TYP/POS	RITNINGSNUMMER	ÄNDR BET
	A-40-1-005	

2025-04-11 08:23:38