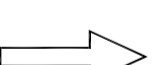


**PROJEKTERINGSKARTA
över****Fastighetsbeteckning 0:0**

Kommun	Registerområde	Areal
GNOSJÖ	XXX	0 m ²

Kartan upprättad av

Anna-Lena Stensson
MättningsKartingenjör**N**BYGGLOVSHANDLING
DATUM
RITNINGSNUMMER

Fastigheten registrerad 0000 00 00

Detailplan vurnit laga kraft 0000 00 00


0,0 Markhöjd

+0,0 Gaturhöjd vid tomträns

Ledningsuppgifter	Vattengångens höjd i förbindelsepunkt	Diameter i förbindelsepunkt
Vatten		
Dagvatten		
Spillvatten		

BESKRIVNING

- På nybyggnadskartan angivna gaturhöjder avses gatuplanet vid befintlig väggkant intill tomträns. Gatuplanet förtägges i jämn lutning mellan angivna plushöjder.
- På nybyggnadskartan är planlägget för befintliga vatten-och avloppsledningar angivet.
 - Dag-och spillvatten får ej avledas i samma ledning.
 - För gattavloppsledning angivna plushöjder avses ledningens invändiga botten, ledningen ligger i jämn lutning mellan angivna plushöjder.
 - Källargolvet får ej läggas på lägre nivå än +.....

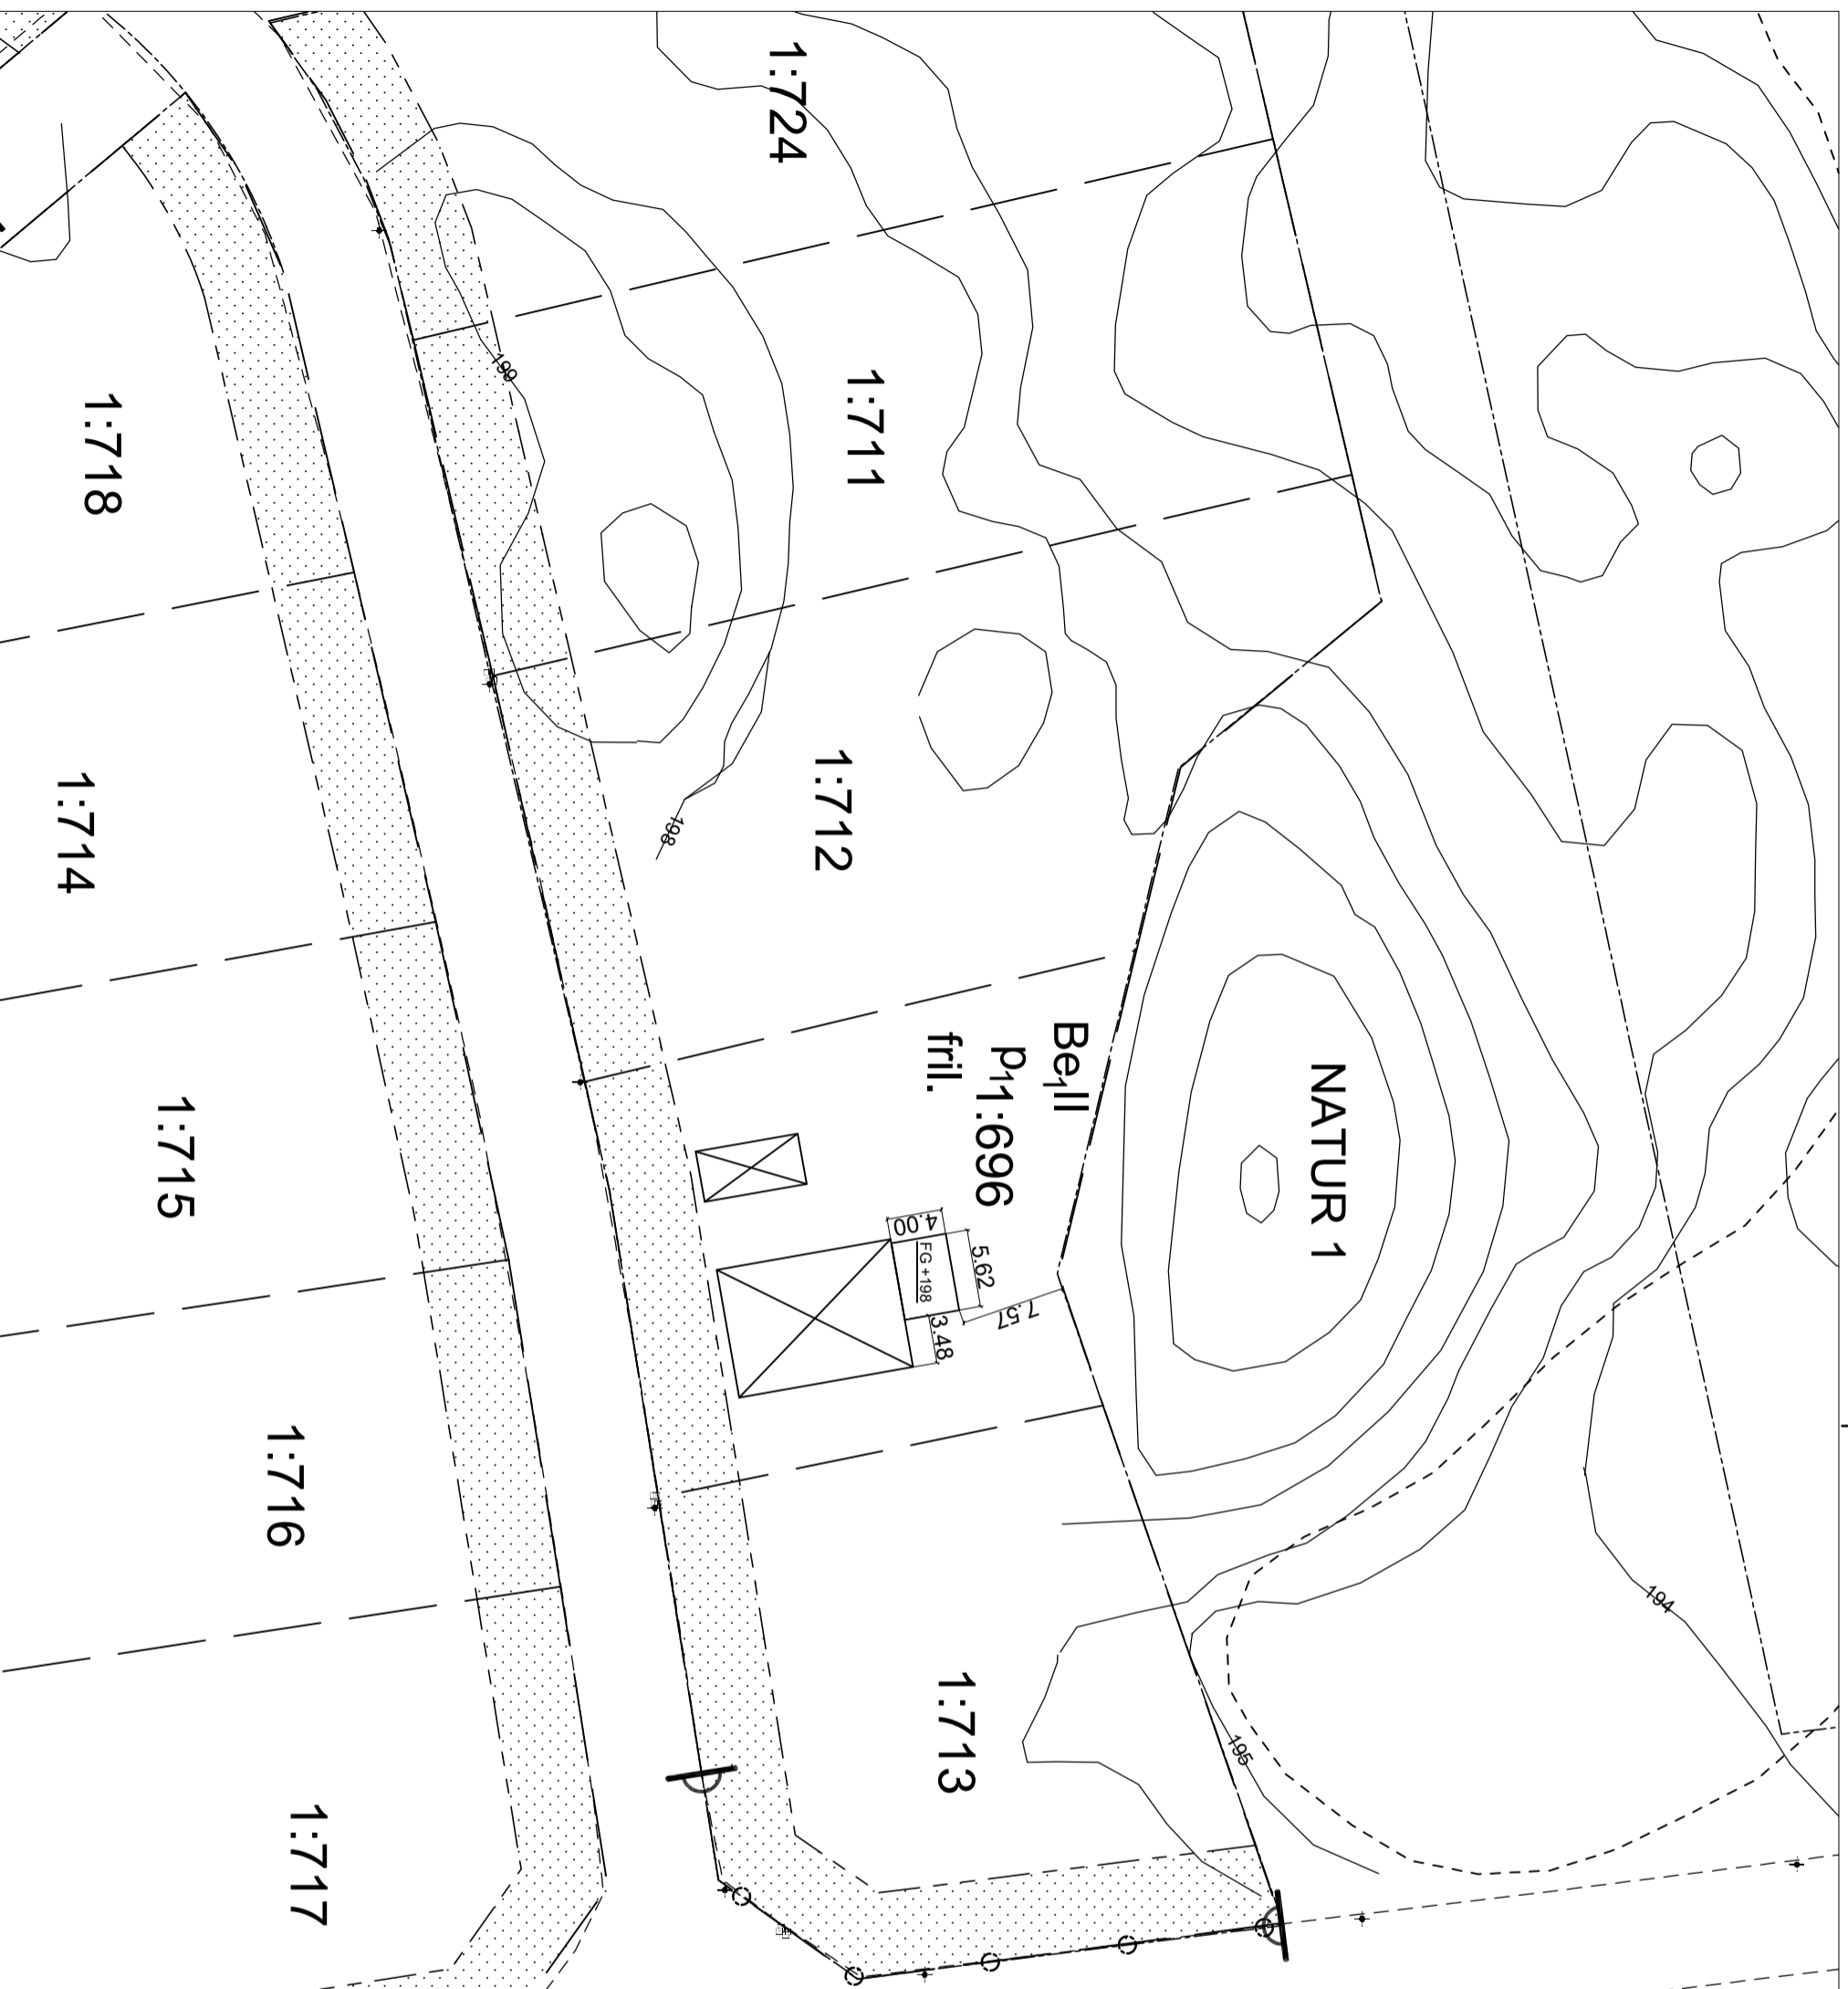0 10 20 40
Meter

Skala 1:500 (A3)

Mätklass	Koordinatsystem i plan	Koordinatsystem i höjd
III	SWEREF 99 13 30	RH 2000