



FASAD MOT ÖSTER 1:100

FÖRKLARINGAR  
 BEF BEFINTLIG  
 TG TOMTGRÄNS  
 STÄENDE  
 TRÄPANEL  
 1. NY FÖNSTERDÖRR 9x21

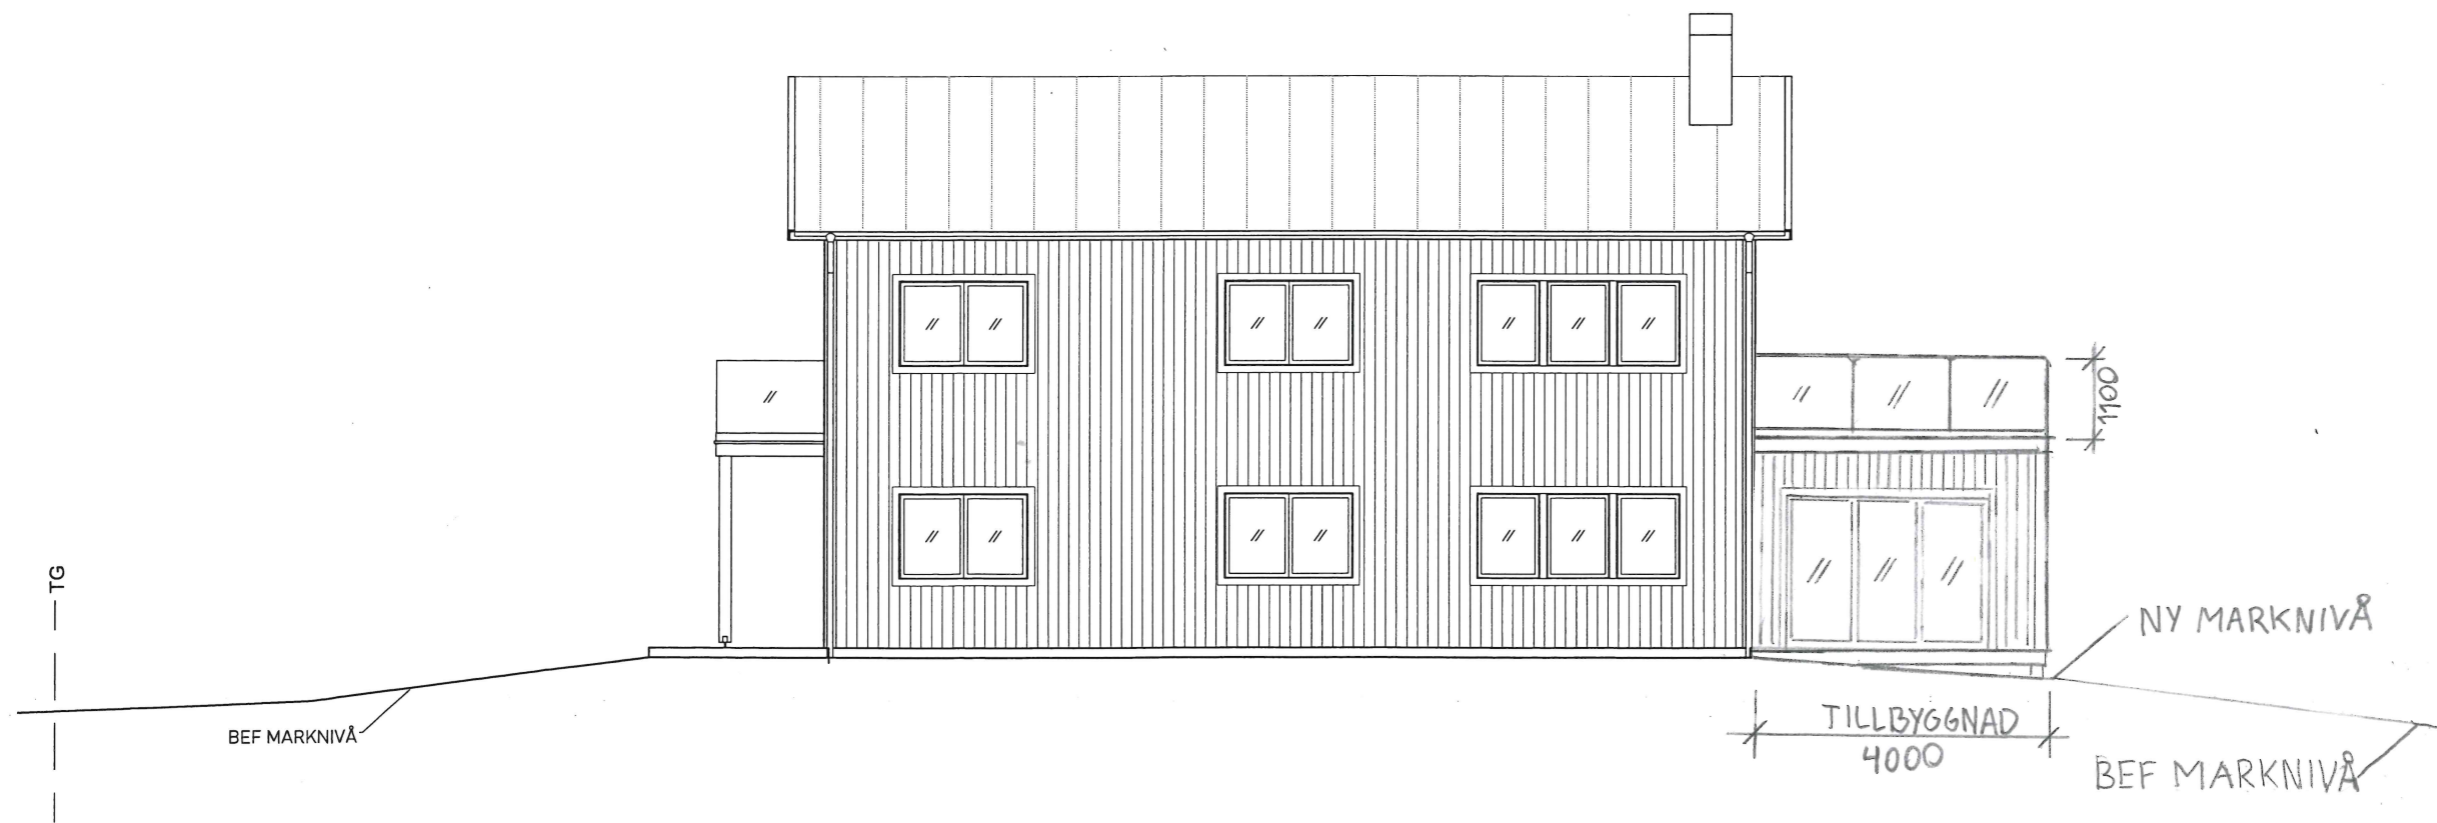

FASAD MOT SÖDER 1:100

BYGGLOVSHANDLING  
 FASTIGHETSFÖRTECKNING  
 DATUM  
 TILLBYGGNAD AV  
 VERANDA  
 FASADER  
 SKALA (A3)  
 RITNINGSNUMMER

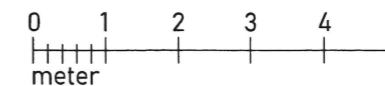

FÖRKLARINGAR  
 BEF BEFINTLIG  
 TG TOMTGRÄNS  
 STÅENDE TRÄPANEL



FASAD MOT NORR 1:100

BYGGLOVSHANDLING  
 FASTIGHETSFÖRTECKNING  
 DATUM  
 TILLBYGGNAD AV  
 VERANDA  
 FASADER  
 SKALA (A3)  
 RITNINGSNUMMER

