

Datum  
2026-04-14Referens  
Dnr SBN/2026:364**Samhällsbyggnadsförvaltningen**Storgatan 15, 335 30 Gnosjö  
Sara Nilsson, 0370-331055  
Sara.Nilsson@gnosjo.se/AdressatNamn/  
/AdressatAdress/  
/AdressatPostadress/**Möjlighet för grannar att lämna synpunkter**

Gnosjö kommun har fått in en ansökan från Gnosjö Strand AB som kan beröra dig som granne.

**Ansökan gäller:**

Bygglov för uppsättning av skylt på STACKEBO 1:13 - GBBR. Handlingar bifogas.

Eftersom ansökan avviker från detaljplanen får berörda grannar möjlighet att lämna synpunkter.

Om du har **hyresgäster** ber vi er att informera dem.

**Lämna synpunkter**

Om du vill lämna synpunkter ska du göra det **senast den 4 maj**

Skicka till:

Gnosjö kommun  
Samhällsbyggnadsnämnden  
335 80 Gnosjö  
Eller via e-post:

[samhallsbyggnadsnamnd@gnosjo.se](mailto:samhallsbyggnadsnamnd@gnosjo.se)

**Vid frågor**

Har du frågor kan du kontakta en bygglovshandläggare, Cornelia Johansson telefon 0370-331046 eller Ingela Hilding telefon 0370-331018.

**Om personuppgifter**

Gnosjö kommun behandlar personuppgifter för att kunna handlägga ärendet. Uppgifterna registreras i kommunens system **Lex** och **Dokumaster**.


Behandlingen sker enligt **Plan- och bygglagen** och **dataskyddsförordningen (GDPR)**.


Mer information finns på [www.gnosjo.se](http://www.gnosjo.se).

Samhällsbyggnadsförvaltningen

Sara Nilsson

Nämndsekreterare

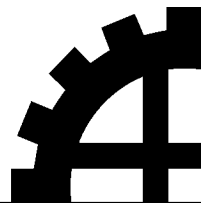

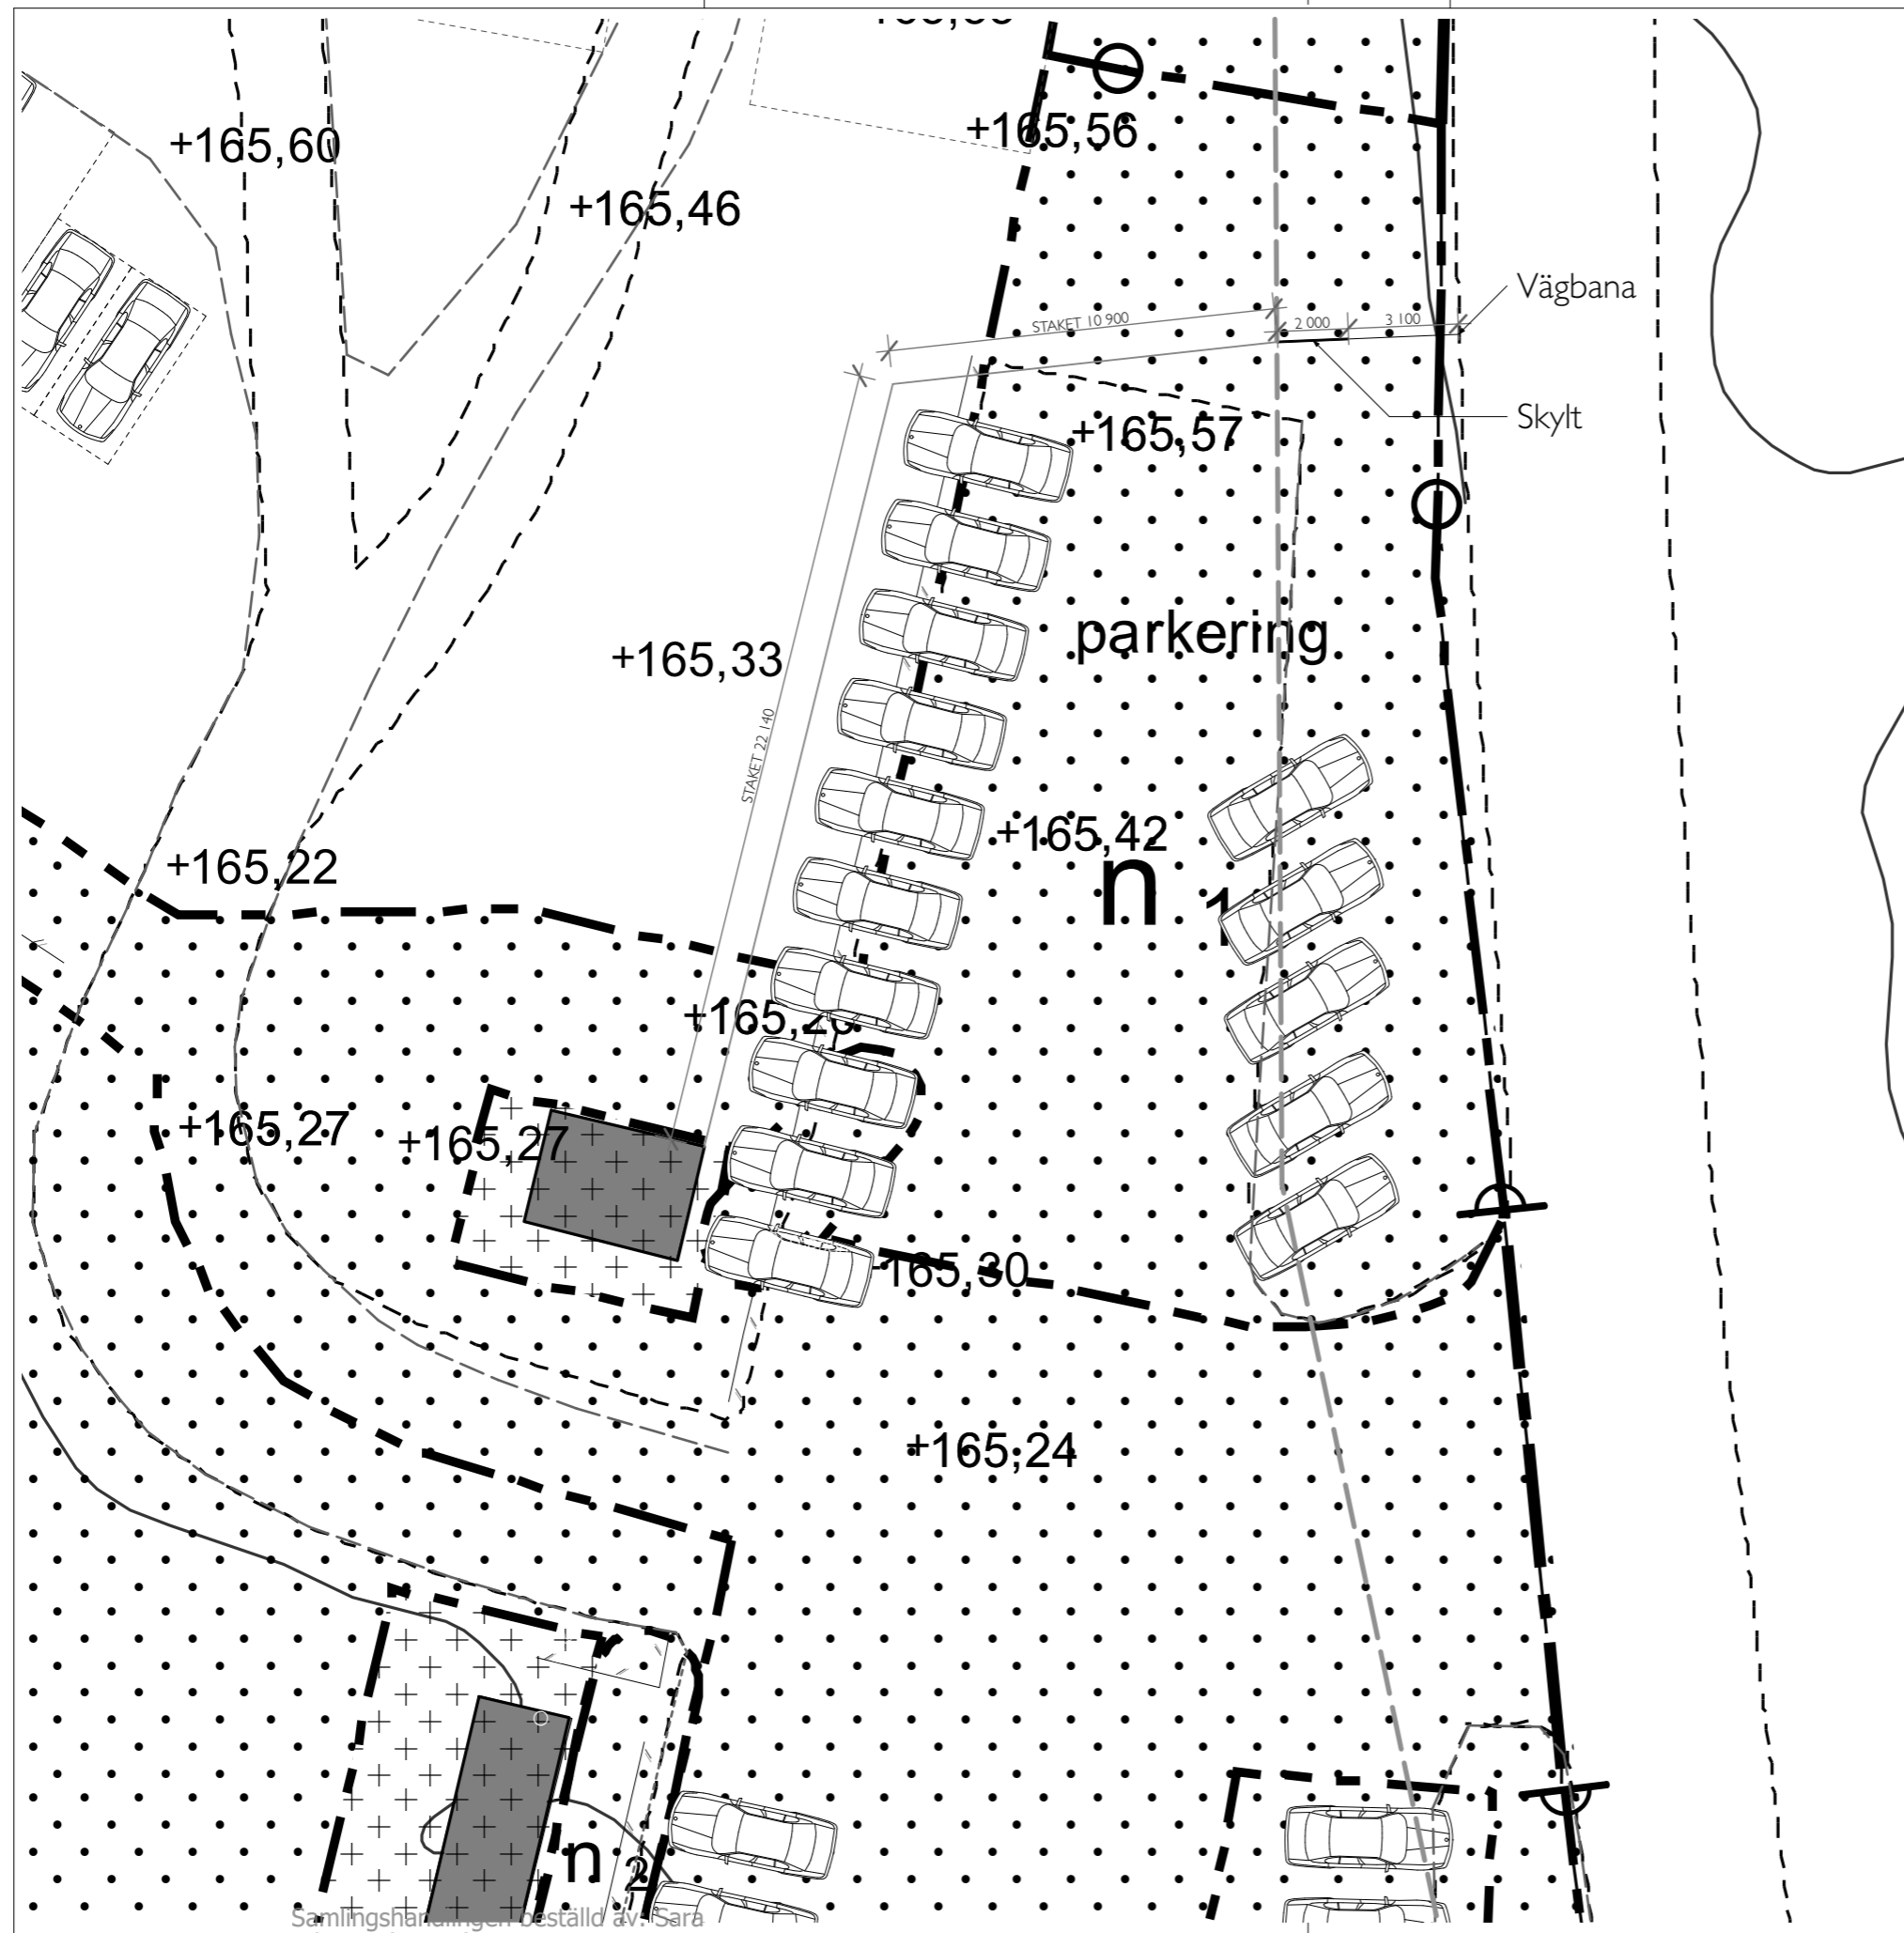


Samlingshärningarna beställd av Sara Nilsson. (EKSNI)

|   |                            |              |       |
|---|----------------------------|--------------|-------|
| BET   | ÄNDRING AVSER              | DATUM        | Sign. |
| <b>BYGGLOVSHANDLING</b>   |                            |              |       |
| Gnosjö Strand   |                            |              |       |
| <b>IACx3</b>  |                            |              |       |
| IACx3 AB, Planavägen 20, 254 70 Kattarp<br>info@iacx3.se, 0708-174050 |                            |              |       |
| UPPDRAG NR  | RITAD AV                   | HANDLÄGGARE  |       |
| 2303  | Jl                         | Johan Iacobi |       |
| DATUM   | ANSVARIG                   |              |       |
| 2026-03-16  | Johan Iacobi, Arkitekt MSA |              |       |
| STACKEBO 1:13, GNOSJÖ KOMMUN  |                            |              |       |
| UPPSÄTTNING AV SKYLTL   |                            |              |       |
| SITUATIONSPLAN  |                            |              |       |
| SKALA A3  | NUMMER                     | BET          |       |
| 1:200   | <b>A-01.1-104</b>          |              |       |

## FÖRESKRIFTER

Skylt utförs dubbelsidig med utanpåliggande belysningsarmaturer.  
Kulörer xxxxxxxx.

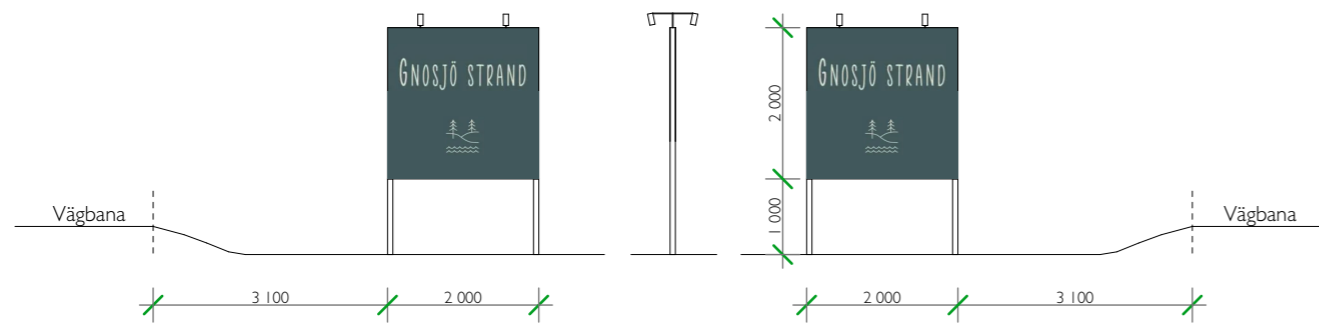

Elevationer  
1:100



Utformning av skylt  
1:20

| BET   | ÄNDRING AVSER                           | DATUM                       | Sign. |
|---|---|-----------------------------|-------|
| <b>BYGGLOVSHANDLING</b>   |   |                             |       |
| Gnosjö Strand   |   |                             |       |
| <b>IACx3</b>  |   |                             |       |
| <small>IACx3 AB, Planavägen 20, 254 70 Kattarp<br/>info@iacx3.se, 0708-174050</small> |   |                             |       |
| UPPDRAG NR<br>2303  | RITAD AV<br>JI                          | HANDLÄGGARE<br>Johan Iacobi |       |
| DATUM<br>2026-03-27   | ANSVARIG<br>Johan Iacobi , Arkitekt MSA |                             |       |
| STACKEBO 1:13, GNOSJÖ KOMMUN<br>UPPSÄTTNING AV SKYLTT<br>ELEVATIONER, UTFORMNING      |   |                             |       |
| SKALA A3<br>1:100, 1:20   | NUMMER<br><b>A-49.1-200</b>             | BET                         |       |