


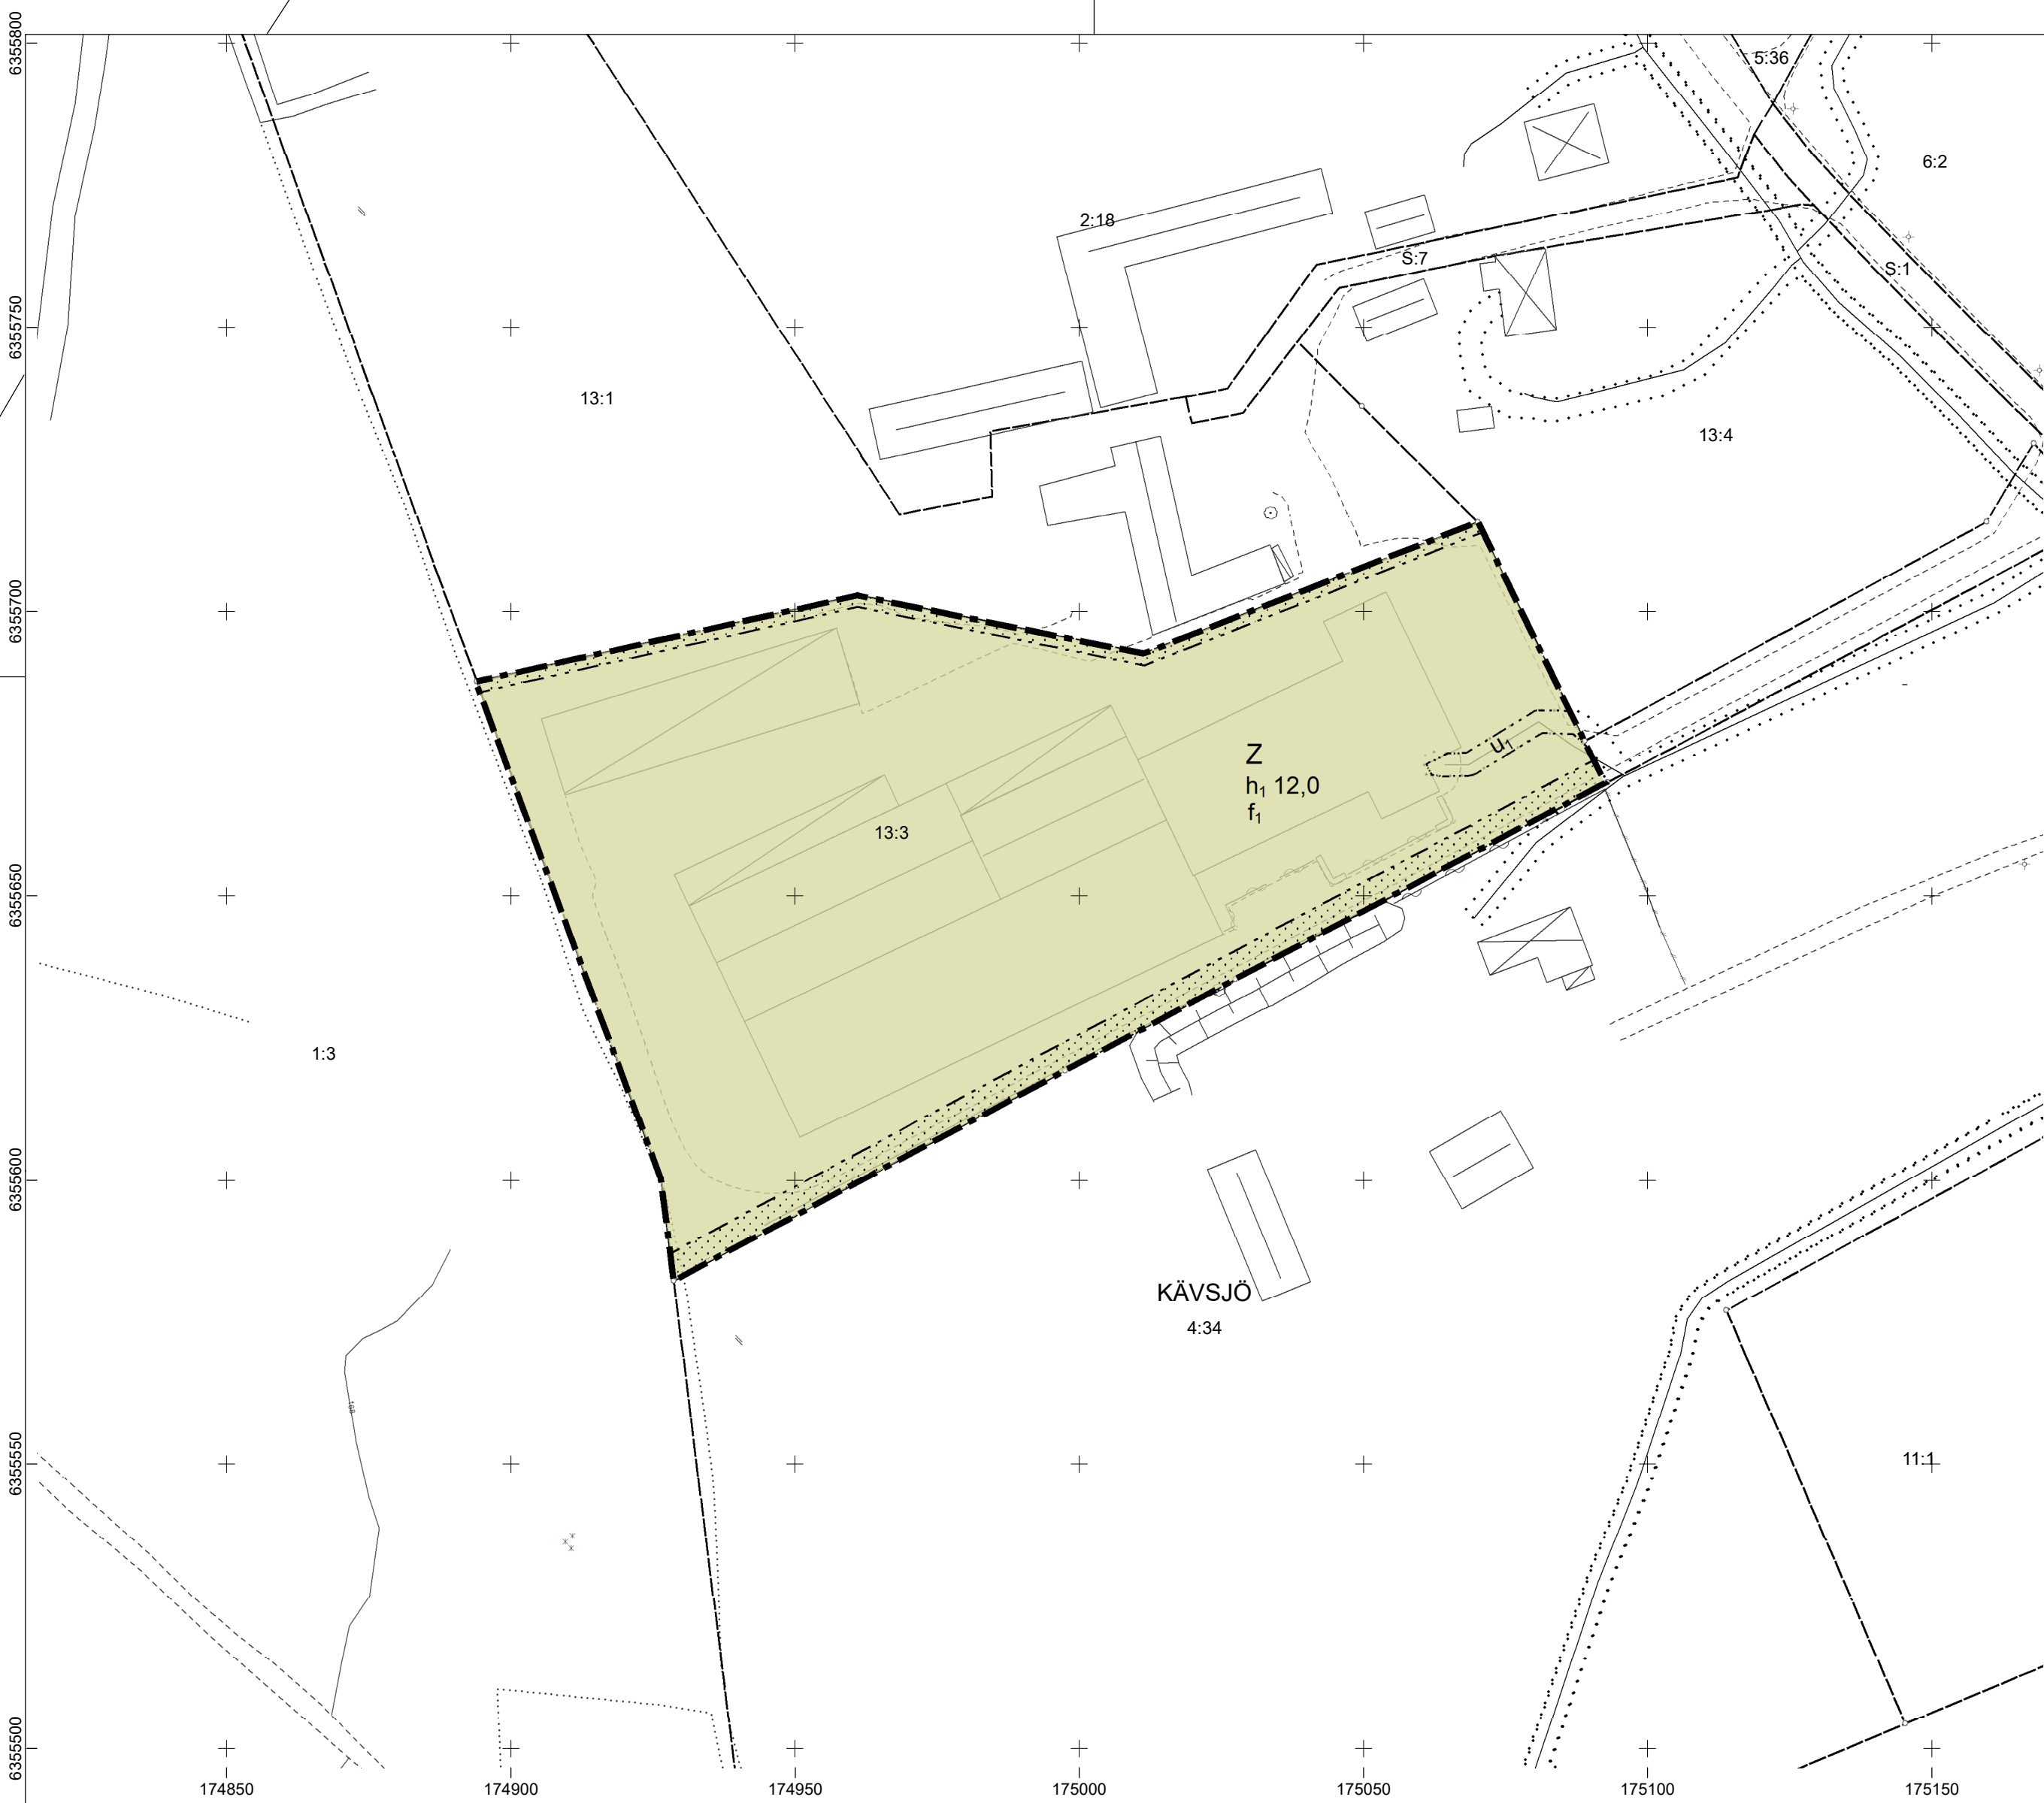

### PLANBESTÄMMELSER

Följande gäller inom områden med nedanstående beteckningar.  
Endast angiven användning och utformning är tillåten.  
Där beteckning saknas gäller bestämmelsen inom all kvartersmark eller all allmän plats eller allt vattenområde på plankartan.

### GRÄNSLINJER

Planområdesgräns

Egenskapsgräns

### ANVÄNDNING AV KVARTERSMARK

Z

 Verksamheter

### EGENSKAPSBESTÄMMELSER FÖR KVARTERSMARK

**Begränsning av markens utnyttjande**

Marken får inte förses med byggnad.

**Höjd på byggnadsverk**  
 $h_1$  0,0 Högsta nockhöjd är angivet värde i meter.

**Utformning**  
 $f_1$  Fasadkulör ska med hänsyn till kulturmiljö anpassas till och harmoniera med omgivande bebyggelse.

**Markreservat för allmännyttiga ändamål**  
 $u_1$  Markreservat för allmännyttiga underjordiska ledningar.

### GENOMFÖRANDETID

Genomförandetiden är 5 år över hela planområdet och börjar gälla fr.o.m. laga kraft datum.

Grundkartans beteckningar

- Fastighetsgräns

Trakt/Kvartergräns

Gränspunkter

Ledningsrätt/Servitut

Rutnät

1:2

 Registreringsnummer

Kävsjö

 Registrområde
- Mur

Staket

Häck

Ägoslagsgräns

Barrskog/Lövskog

Ensamstående barrträd/Lövträd

Belysningsstolpe

Slänt
- Dike, Kant

Gång o cykelväg

Körbanas kant

Nivåkurvor

Allmän- offentlig och industribyggnad, husliv

Byggnad, takkontur
- Byggnad, husliv

Uthus

Skärmtak

Uppgifter om grundkartan

Upprättad och ajourförd av Tekniska avdelningen i Gnosjö fram till 2025-08-21

Koordinatsystem i plan SWEREF 99 13 30  
Höjdsystem RH2000

Anna-Lena Stensson  
Mättnings- och Kartingenjör

1:1 000 (A2)



Antagandehandling

Detaljplan för fastigheten  
Kävsjö 13:3

Planförfattare

Oscar Jörnlid

Upprättad

2025-02-05

Reviderad

2025-08-22

Antagen

AAAA-MM-DD

Laga kraft

AAAA-MM-DD