


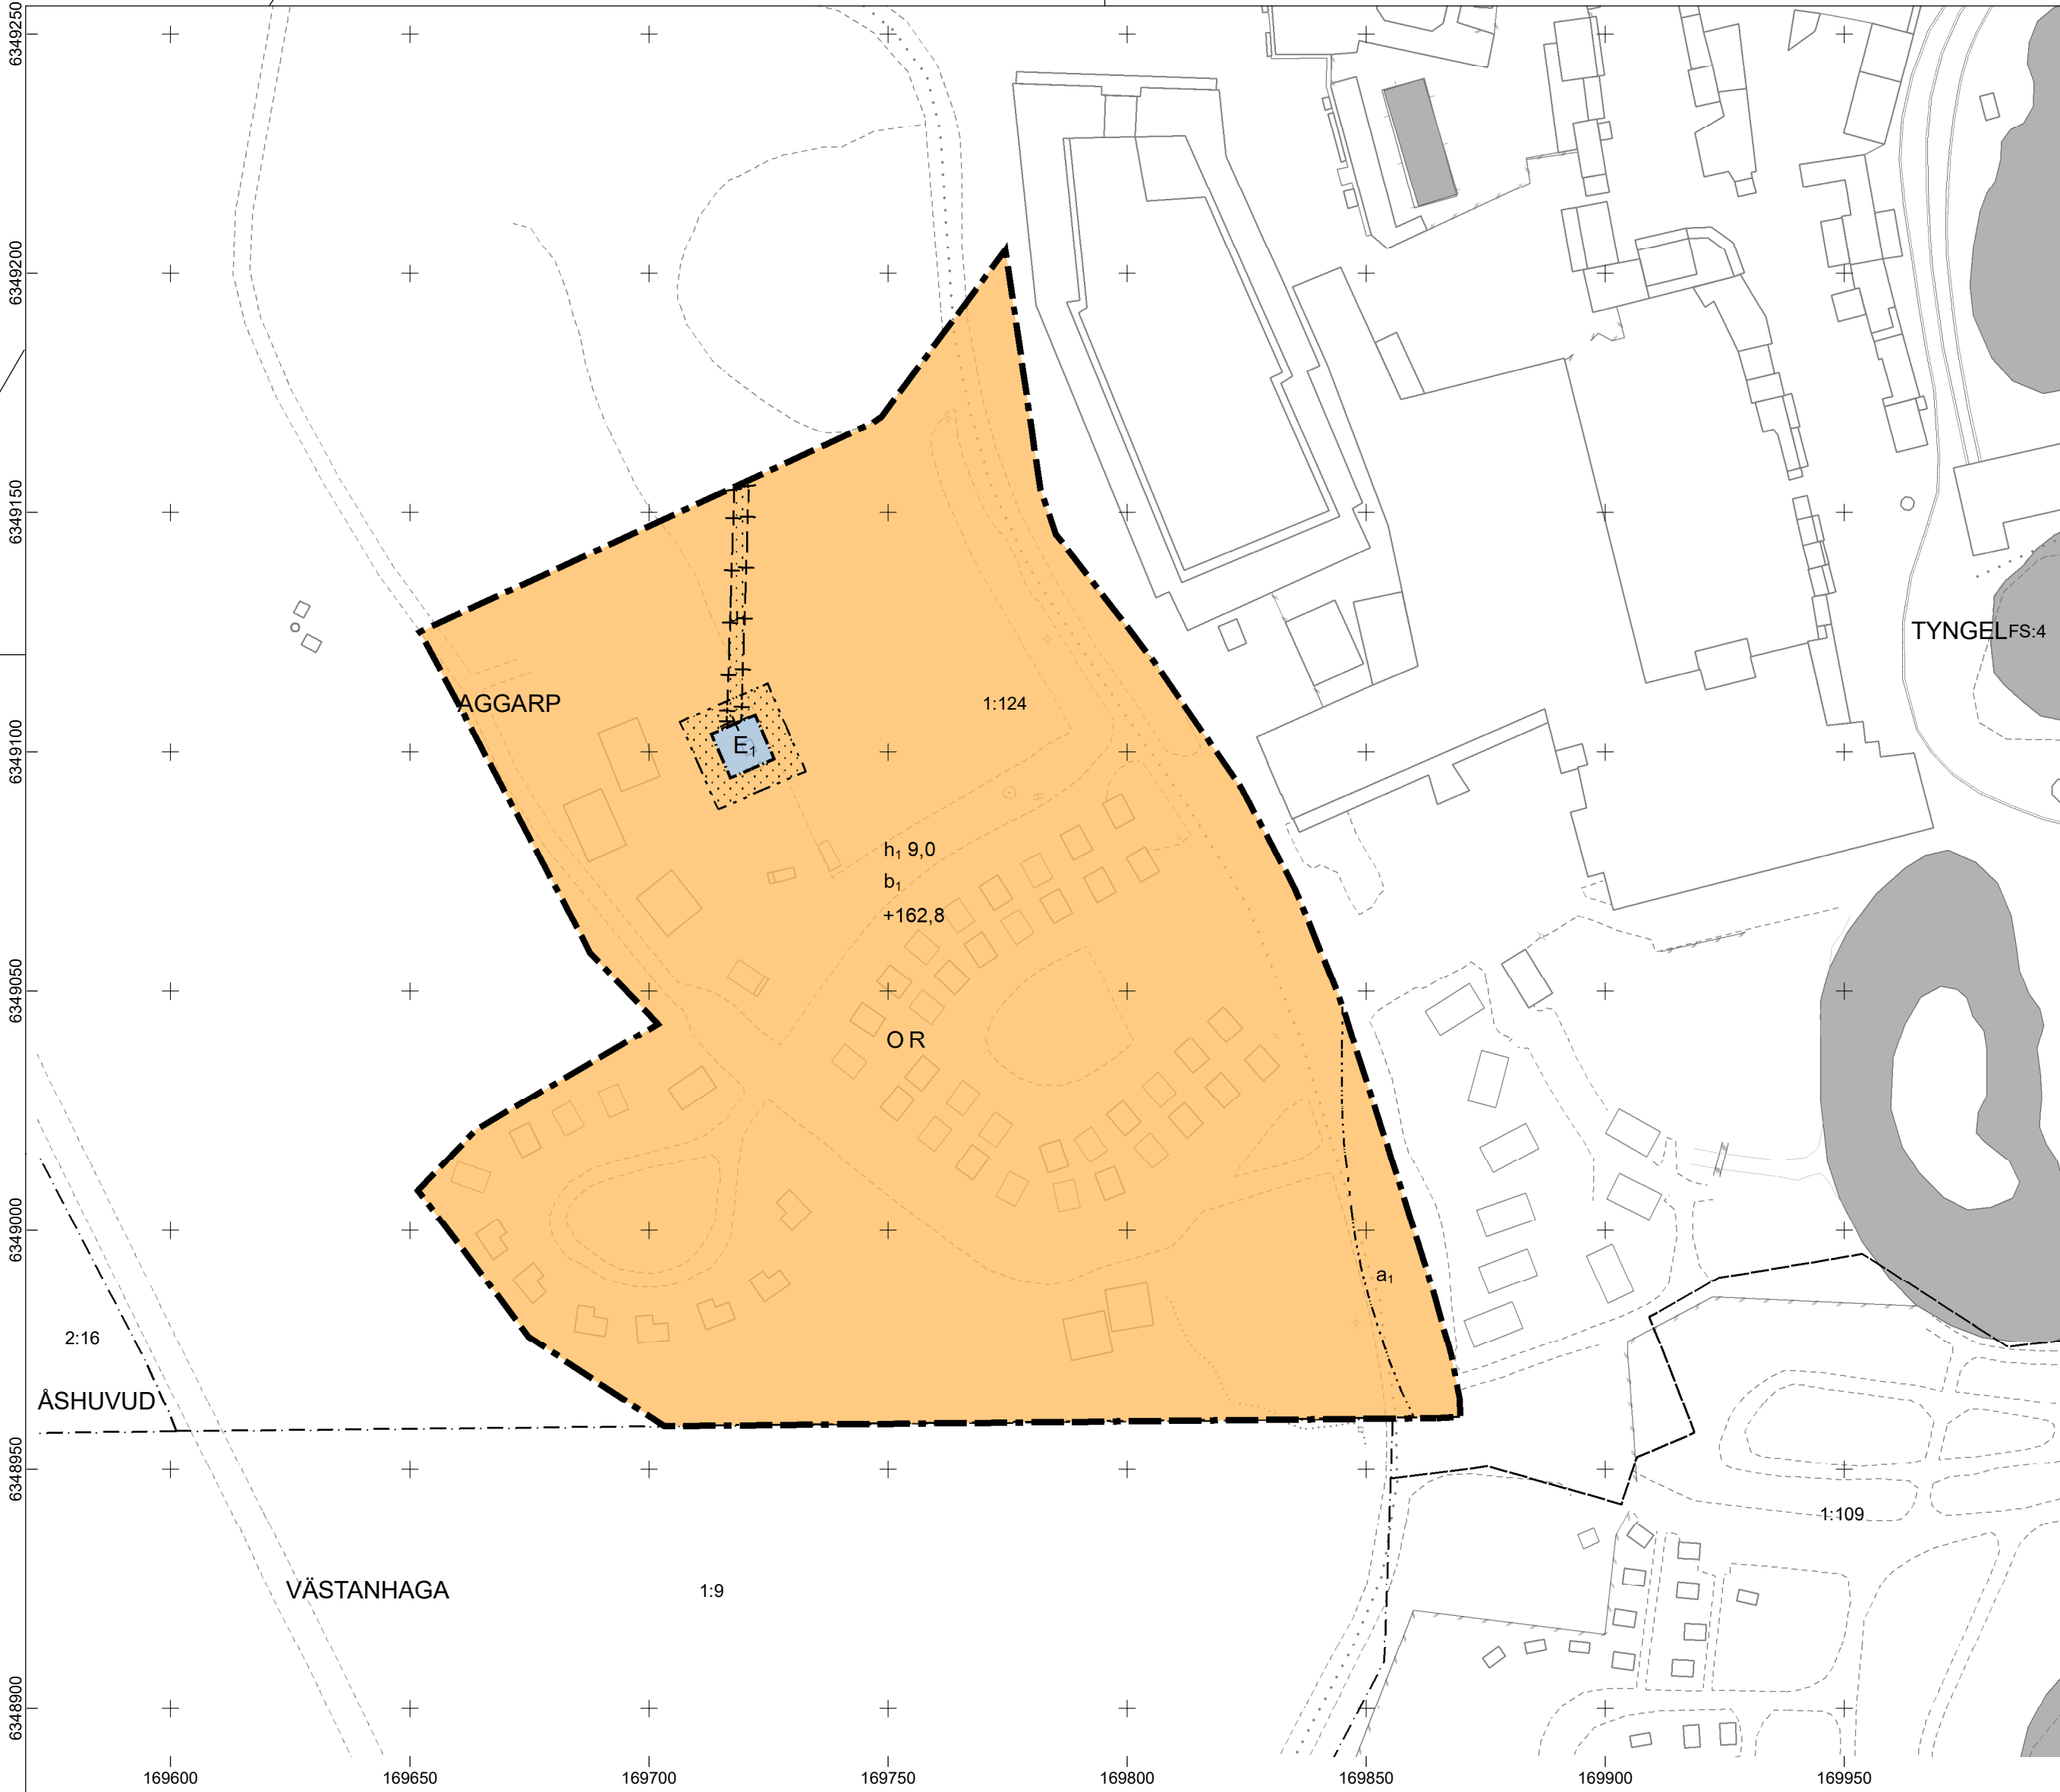

PLANBESTÄMMELSER

Följande gäller inom områden med nedanstående beteckningar.
Endast angiven användning och utformning är tillåten.
Där beteckning saknas gäller bestämmelsen inom all kvartersmark eller all allmän plats eller allt vattenområde på plankartan.

GRÄNSLINJER

- Planområdesgräns
- Användningsgräns
- Egenskapsgräns
- Sekundär egenskapsgräns

ANVÄNDNING AV KVARTERSMARK

- E₁ Transformatorstation
- R Besöksanläggningar
- O Tillfällig vistelse

EGENSKAPSBESTÄMMELSER FÖR KVARTERSMARK

Begränsning av markens utnyttjande

- Marken får inte förses med byggnad.

Höjd på byggnadsverk

h₁ 0,0 Högsta nockhöjd är angivet värde i meter.

+162,8 Lägsta nivå för färdigt golv är +162,8 m (RH2000)

Markreservat för allmännyttiga ändamål

U₁ Markreservat för allmännyttiga underjordiska ledningar.

Upphävande av strandskydd

a₁ Strandskyddet är upphävt.

Utförande

b₁ Källare får inte finnas.

GENOMFÖRANDETID

Genomförandetiden är 5 år över hela planområdet och börjar gälla fr.o.m. laga kraft datum.

Grundkartans beteckningar

- | | | | |
|-----------------------|-------------------------------|---|-----------------|
| Fastighetsgräns | Mur | Dike, Kant | Byggnad, husliv |
| Trakt/Kvartergräns | Staket | Gång o cykelväg | Uthus |
| Gränspunkter | Häck | Körbanas kant | Skärmtak |
| Ledningsrätt/Servitut | Ägoslagsgräns | Nivåkurvor | |
| Rutnät | Barrskog/Lövskog | Allmän- offentlig och industribyggnad, husliv | |
| 1:2 | Ensamstående barrträd/Lövträd | Byggnad, takkontur | |
| Kultortp | Belysningsstolpe | | |
| Registernummer | Slänt | | |
| Registrområde | | | |

Uppgifter om grundkartan

Upprättad och ajourförd av Tekniska avdelningen i Gnosjö fram till 2026-06-01

Koordinatsystem i plan SWEREF 99 13 30
Höjdsystem RH2000

Anna-Lena Stensson
Mättnings- och Kartingenjör



Samrådshandling

Detaljplan för del av fastigheten
Aggarp 1:124

Planförfattare

Julia Hultegård

Upprättad

2026-02-11

Reviderad

2026-06-22

Antagen

-

Laga kraft

-