


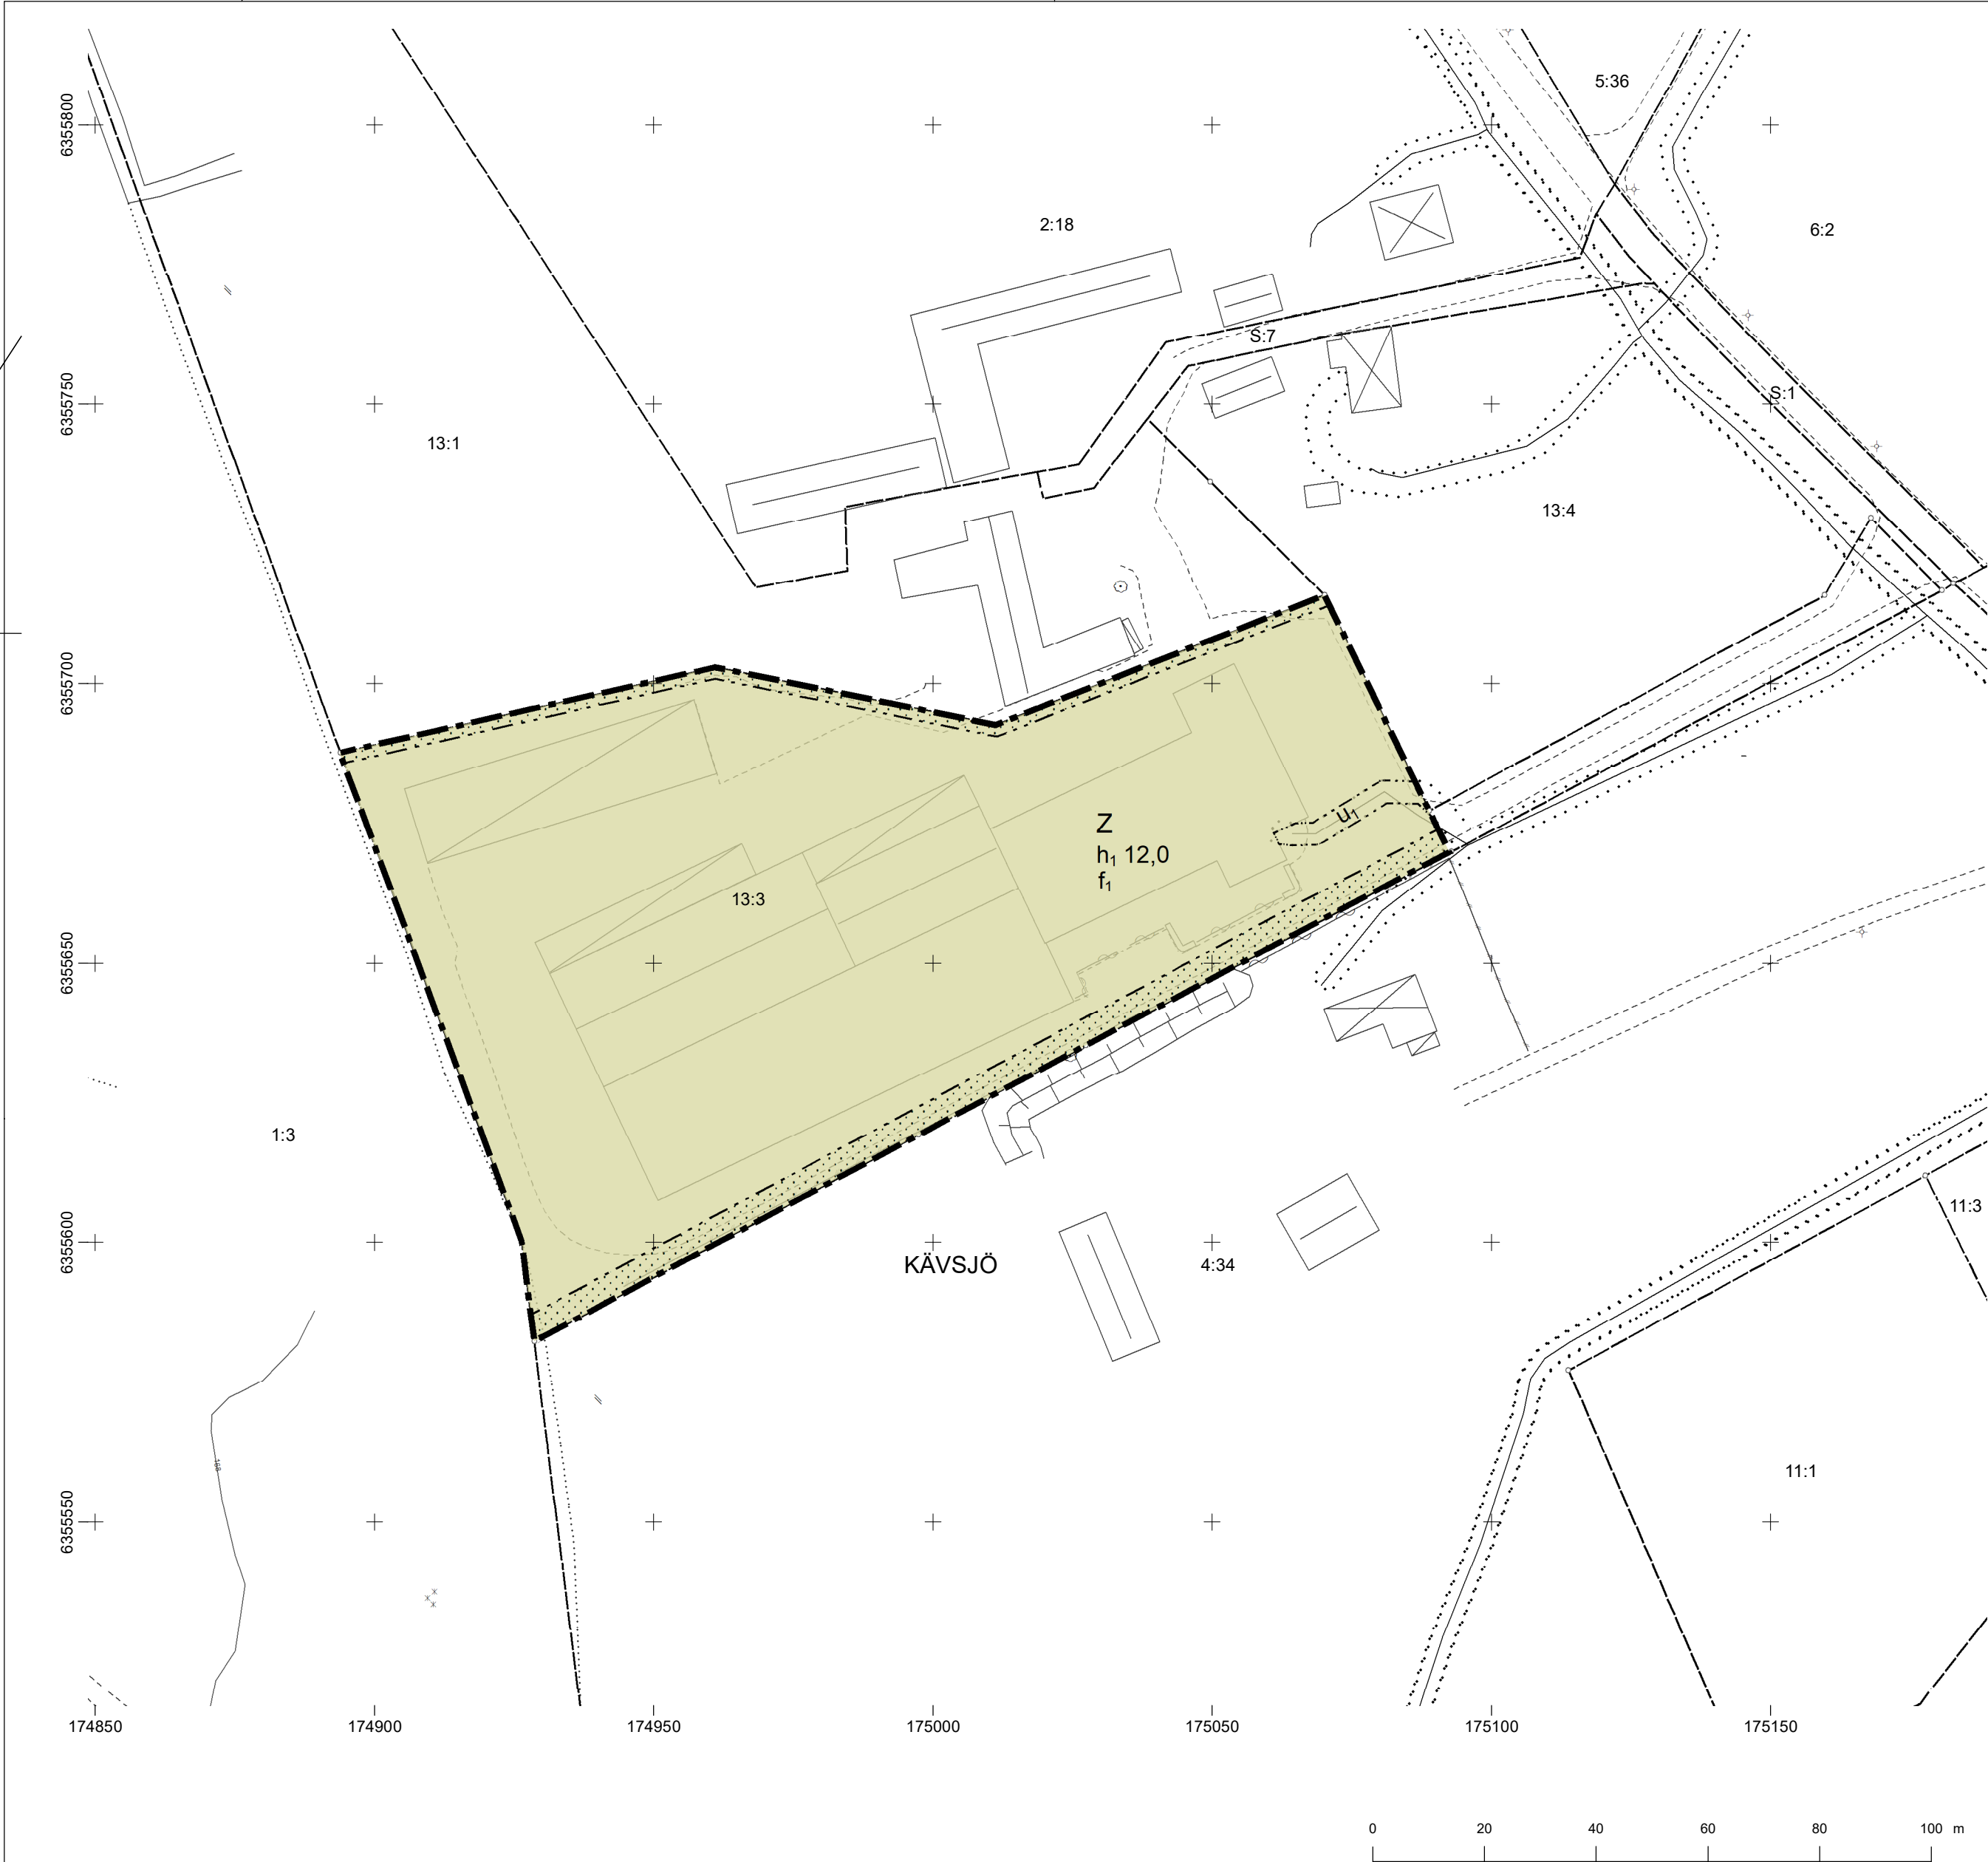

PLANBESTÄMMELSER

Följande gäller inom områden med nedanstående beteckningar.
Endast angiven användning och utformning är tillåten.
Där beteckning saknas gäller bestämmelsen inom all kvartersmark eller all allmän plats eller allt vattenområde på plankartan.

GRÄNSLINJER

- Planområdesgräns
- Egenskapsgräns

ANVÄNDNING AV KVARTERSMARK

Z Verksamheter

EGENSKAPSBESTÄMMELSER FÖR KVARTERSMARK

Begränsning av markens utnyttjande

Marken får inte förses med byggnad.

Höjd på byggnadsverk

h_1 0,0 Högsta nockhöjd är angivet värde i meter.

Utformning

f_1 Fasadkulör ska med hänsyn till kulturmiljö anpassas till och harmoniera med omgivande bebyggelse.

Markreservat för allmännyttiga ändamål

u_1 Markreservat för allmännyttiga underjordiska ledningar.

GENOMFÖRANDETID

Genomförandetiden är 5 år över hela planområdet och börjar gälla fr.o.m. laga kraft datum.

Grundkartans beteckningar

- | | | | |
|-----------------------|-------------------------------|---|-----------------|
| Fastighetsgräns | Mur | Dike, Kant | Byggnad, husliv |
| Trakt/Kvartergräns | Staket | Gång o cykelväg | Uthus |
| Gränspunkter | Häck | Körbanas kant | Skärmtak |
| Ledningsrätt/Servitut | Ägoslagsgräns | Nivåkurvor | |
| Rutnät | Barrskog/Lövskog | Allmän- offentlig och industribyggnad, husliv | |
| 1:2 | Ensamstående barrträd/Lövträd | Byggnad, takkontur | |
| Kävsjö | Belysningsstolpe | | |
| Registernummer | Slänt | | |
| Registområde | | | |

Uppgifter om grundkartan

Upprättad och ajourförd av Tekniska avdelningen i Gnosjö fram till 2025-08-21

Koordinatsystem i plan SWEREF 99 13 30
Höjdssystem RH2000

Anna-Lena Stensson
Mättnings- och Kartingenjör



1:1 000 (A2)



Granskningshandling

Detaljplan för fastigheten
Kävsjö 13:3

Planförfattare

Oscar Jörnlid

Upprättad
2025-02-05

Reviderad
2025-08-22

Antagen
AAAA-MM-DD

Laga kraft
AAAA-MM-DD